

GEMEENTE MAASMECHELEN 3° afdeling * Vucht *

Sectie A * Vuchter Bosch *

Nummer deel van 1 m³ en 1 p³


GEMEENTE MAASMECHELEN 4° afdeling * Eysden *

Sectie A * Eysder Bosch *

Nummers deel van buurtweg nr.18, 3 v¹⁹³

Schaal 1/500

Afpalingsplan

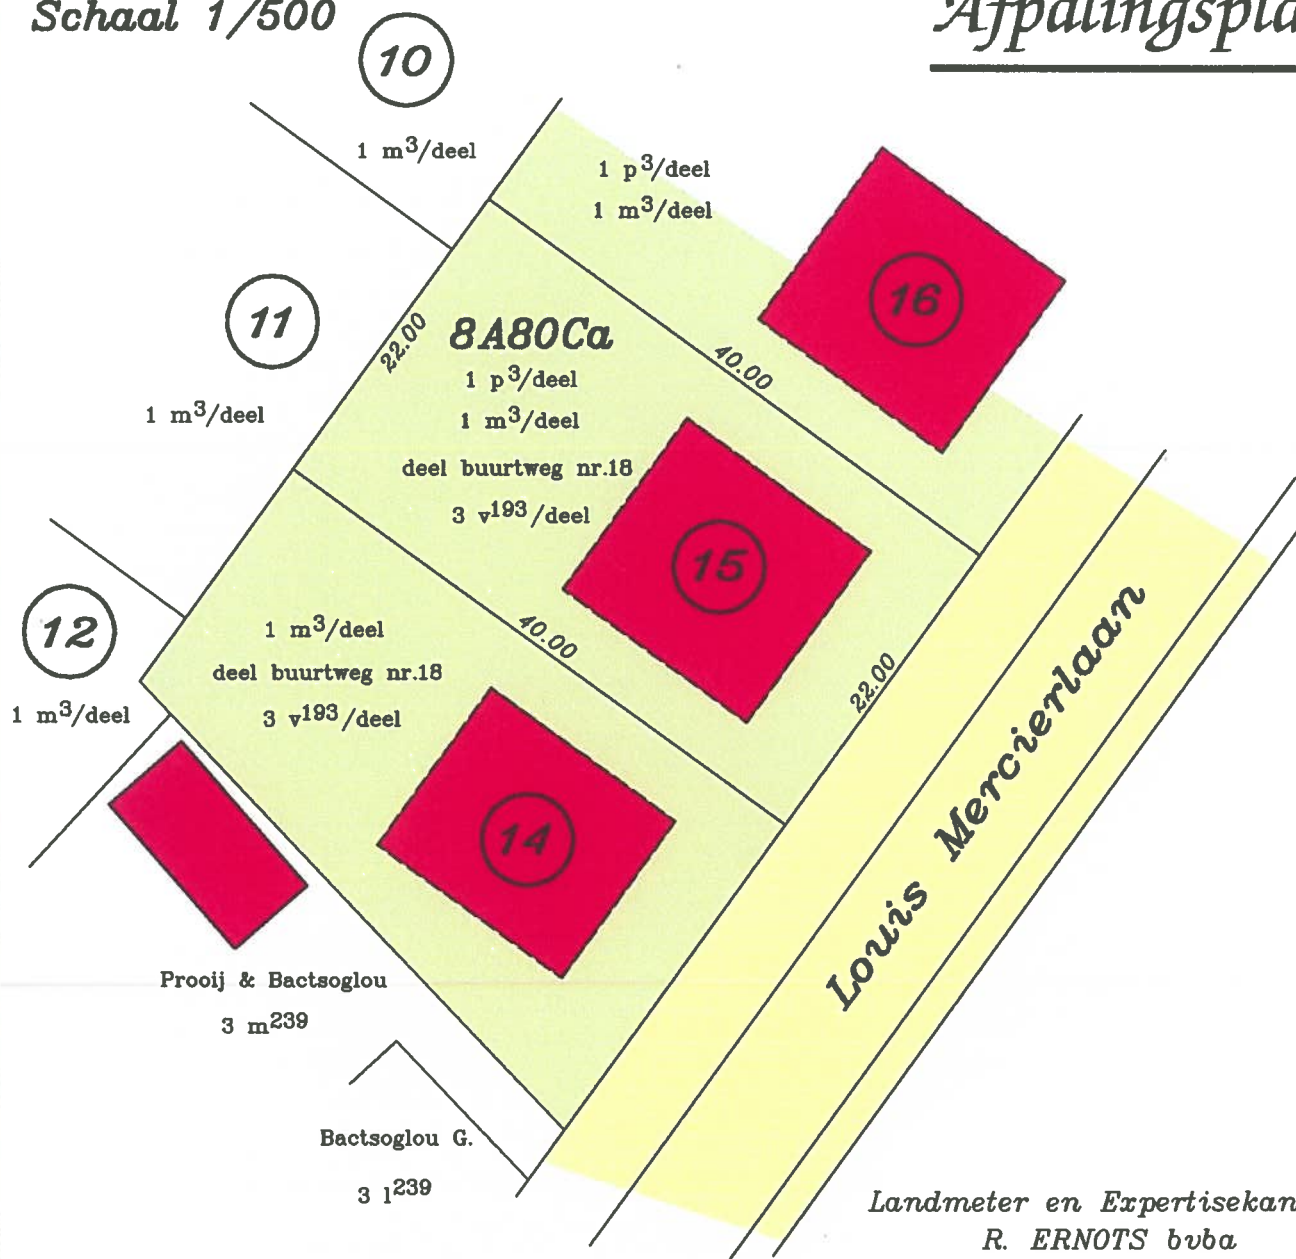

Landmeter en Expertisekantoor
R. ERNOTS bvba

Sneppenlaan nr.28 Maasmechelen
Echt verklaard te Maasmechelen

22 januari 1998

De Landmeter - Expert



R. ERNOTS