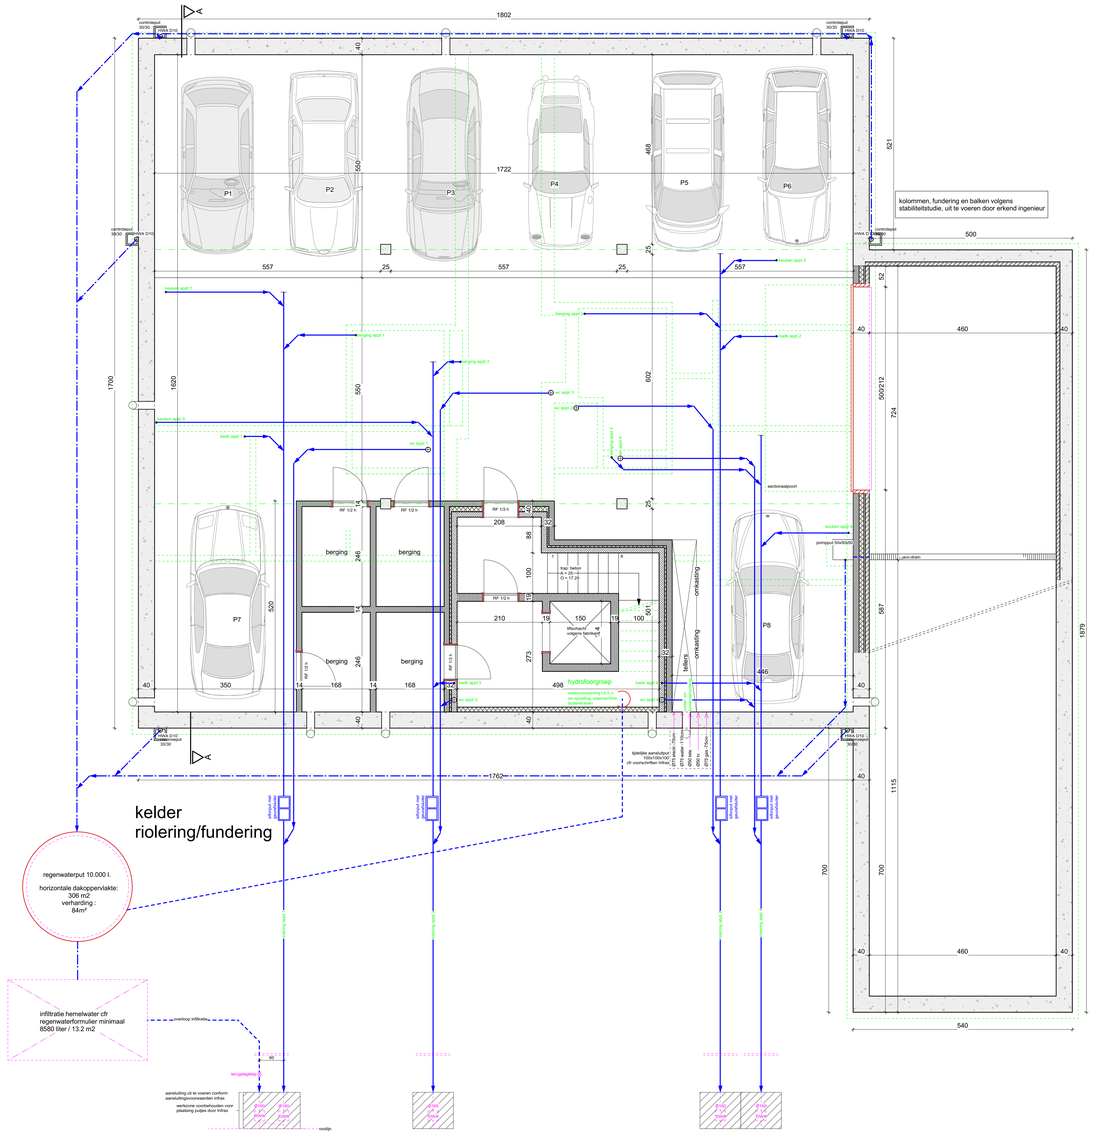

omgeving 1/1000

N

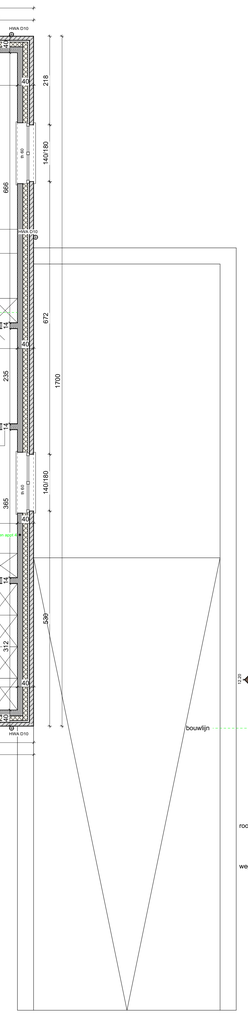


terreinsnede 1/250

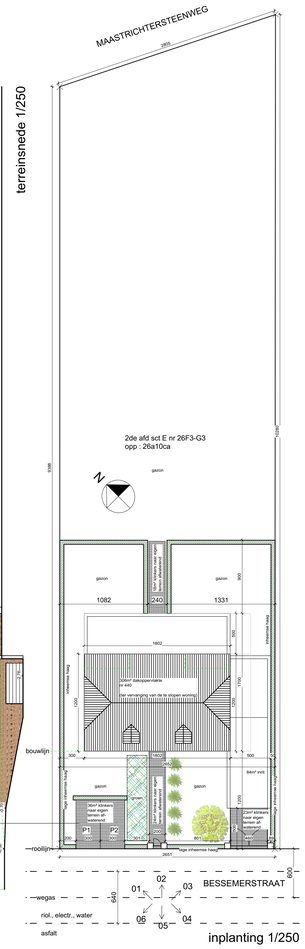


inplanting 1/250

aanzicht hek 1/100

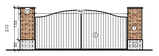

aanzicht poort 1/100

achtergevel

voorgevel

datum : 20/10/2016

bouwheer

BVBV Trec
dhr R. Bemelmans (zaakvoerder)
Arkstraat 106/4
3620 Lanaken

0477 709 145

ARCHITECT
ontwerp: peter rutten
email: info@architect.be
steenkuilstraat 56
3630 Maasmechelen
tel. 0475 / 47.02.08
fax: 089 / 75.46.61

| | |
|---|---|
| provincie: | LIMBURG |
| gemeente: | Lanaken |
| straat: | Bessemerstraat 440 |
| kadaster : | 2de afd, Sectie E, nr 26F3-G3 |

materialen

01. gevelsteen : roodbruin rustiek
02. dakpannen grijs antraciet
03. ramen/deuren : pvc beige-groen
04. dorpels: arduin
05. goten/afvoeren: zink
06. plint : gecementeerd

voor akkoord

gebuur rechts
Dhr-mevr Vanderstraeten - Meertens
Besselerstraat 438
3620 Lanaken

.....

bouwaanvraag : bouwen van 4 appartementen

riolering/kelder - gelijkvloers - gevel voor/achter
inplanting - terreinprofiel - ligging - omgeving

schaal: 1/50 /100 /250 /1000 /20000

ALGEMENE VOORWAARDEN :
De architect kan niet verantwoordelijk gesteld worden voor uitvoeringen door aannemer of opdrachtgever die niet conform met de plannen zijn. Het uitzetten van het gebouw geschied door de uitvoerder (aannemer of opdrachtgever). Deze zal de architect uitdrukkelijk en voorafgaand aan de uitvoering van de fundering van de uitzetting van de gebouwen op de bouwplaats van de uitzetting van de gebouwen op de bouwplaats van de goedkeuring van de architect. Alle maten op de plannen zijn ter Bel van inlichting en dienen door de uitvoerder (aannemer of opdrachtgever) ter plaatse gecontroleerd. De uitvoerder (aannemer of opdrachtgever) verplicht er zich toe op zijn kosten een stabiliteitsstudie te laten uitvoeren door een erkend ingenieur, indien de plannen van de architect geen stabiliteitsstudie bevatten of indien de stabiliteitsstudie van de ingenieur dienhalve ten Bel van inlichting we verbinden much architect much opdrachtgever. Alle gegevens op de bouwplannen betreffende nutsleidingen zijn enkel ter Bel van inlichting. De aannemer dient zelf de ligging van dieduitertfende leidingen bij de maatschappijen na te trekken en ter plaatse te controleren.