


GEMEENTE LANAKEN

Planrefertnr.

1ste afdeling sectie D

Perceel 1030/z en 1030/y

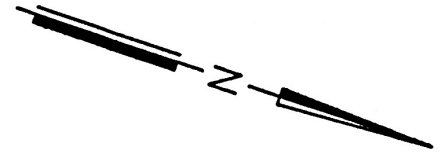

LOT 1: perceel deel 1030/z en deel 1030/y, oppervlakte 04a 68ca

LOT 2: perceel deel 1030/z en deel 1030/y, oppervlakte 06a 69ca

LOT 3: perceel deel 1030/z , oppervlakte 16ca

NR	X	Y	code
1	238604.65	176340.06	niet gematerialiseerd
2	238622.46	176341.44	hoek gebouw
3	238636.00	176342.56	hoek gebouw
4	238636.43	176341.28	hoek gebouw
5	238646.80	176344.64	muur
6	238650.79	176332.58	niet gematerialiseerd
7	238643.17	176330.07	niet gematerialiseerd
8	238616.87	176327.99	niet gematerialiseerd
9	238617.88	176315.33	niet gematerialiseerd
10	238652.89	176326.48	niet gematerialiseerd
11	238655.76	176326.85	niet gematerialiseerd
12	238656.51	176318.38	niet gematerialiseerd
13	238655.60	176318.31	niet gematerialiseerd
14	238609.90	176314.70	niet gematerialiseerd
15	238607.30	176327.23	niet gematerialiseerd

Afbakeningsplan

1-2-3-4-5: limiet volgens metingsplan dd. 17.11.1978 landmeter Bogaerts, muur op het limiet en betonplaten eigen aan lot 2

5-6-10-13: rooilijn volgens BPA Pannestraat Wijzigingsplan, gevel op rooilijn en overige segmenten niet gematerialiseerd


10-11-12-13: metingsplan 16.12.1661 landmeter A. Hamael segmenten niet gematerialiseerd

13-(9)-14: metingsplan 16.12.1961 landmeter A. Hamael metalen palen geplastificeerde draad eigen aan lot 1 en betonpalen eigen aan perceel 1031/k

14-15-1: onteigeningsplan + BPA verkaveling Pannestraat III afsluiting op het limiet

6-7-8-9: nieuwe verdeling, segmenten niet gematerialiseerd

Coördinaten Lambert '72

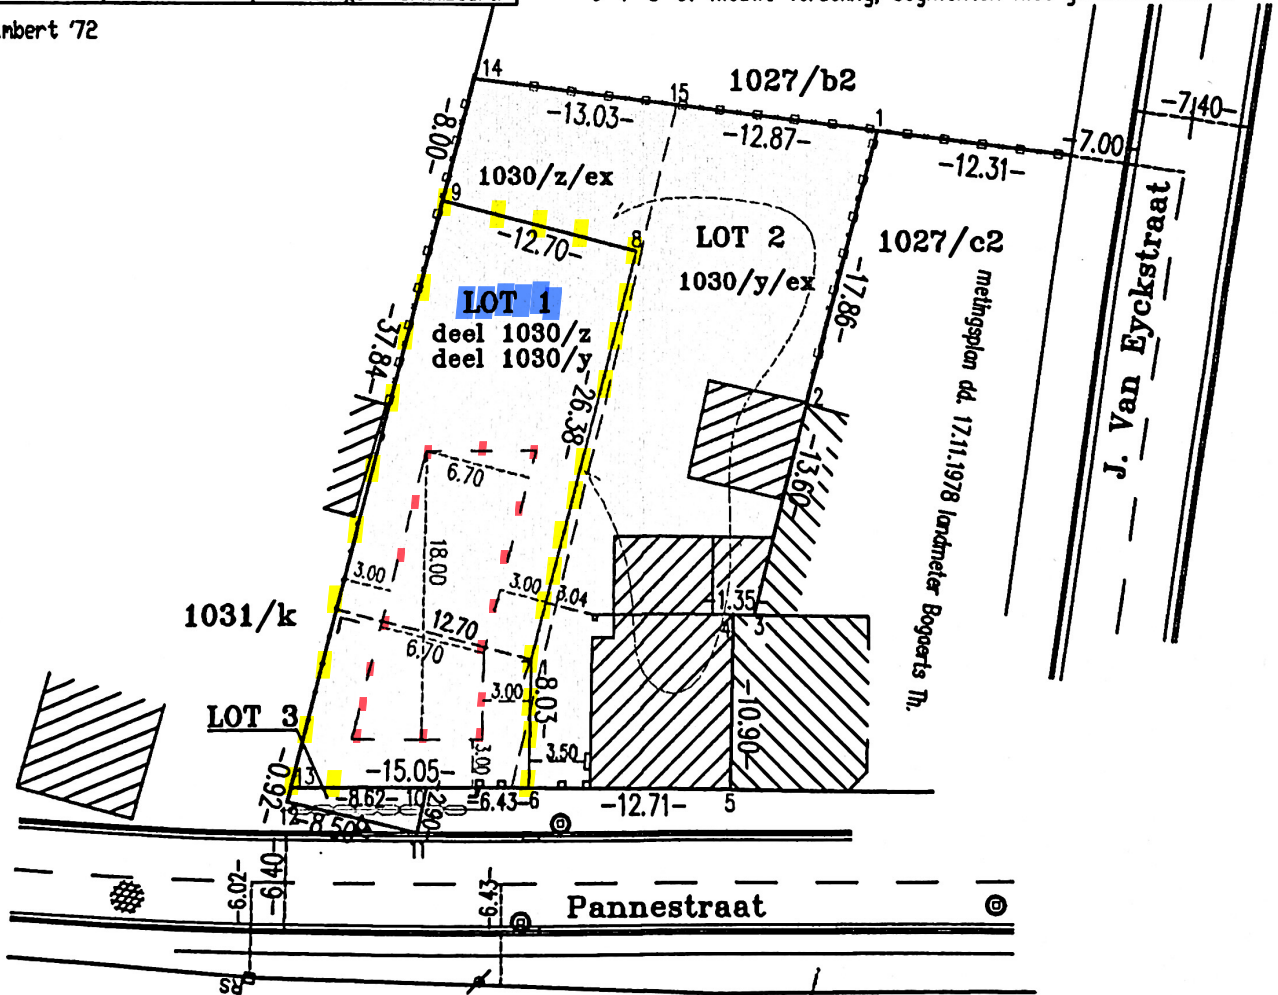

ZUTENDAAL 04.02.2022
db bouw&advies bv
Kiewitsegweg 5
3690 Zutendaal
Tel. 089-715270

Karen Bogaerts

Landmeter-expert, beëdigd door de Rechtbank
van Eerste Aanleg te Tongeren
Ingeschreven op het Tableau van de Federale Raden
van Landmeter-experten LAN051143

Schaal 1/500