





Zijgevel rechts

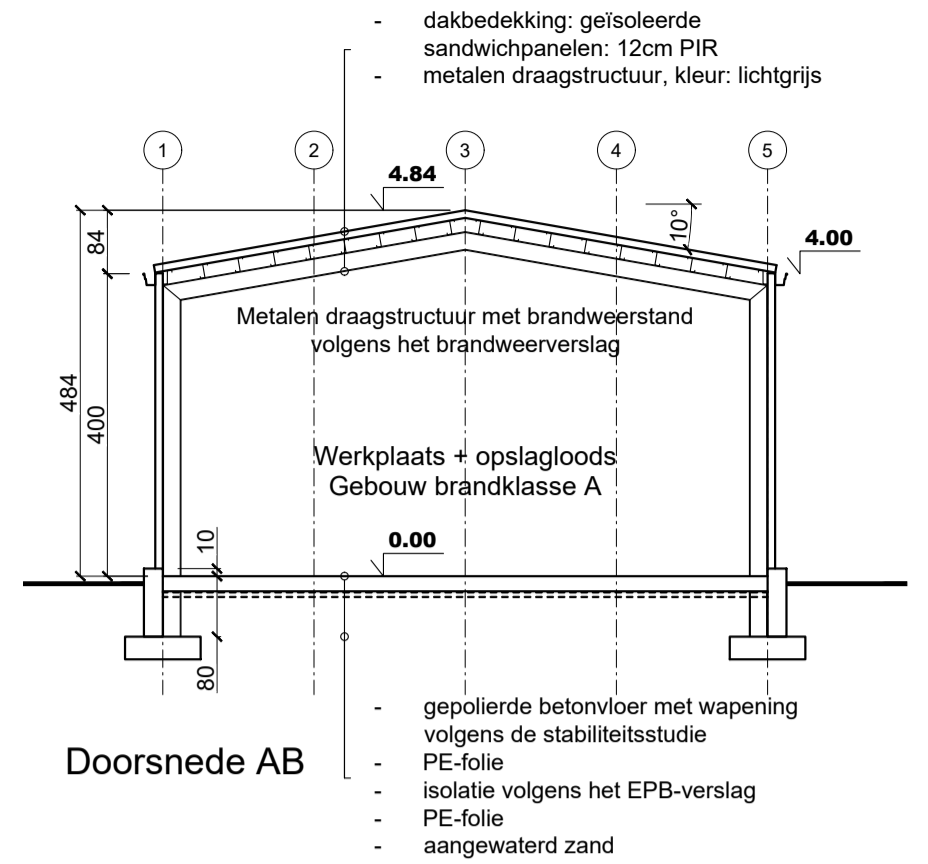


Doorsnede AB

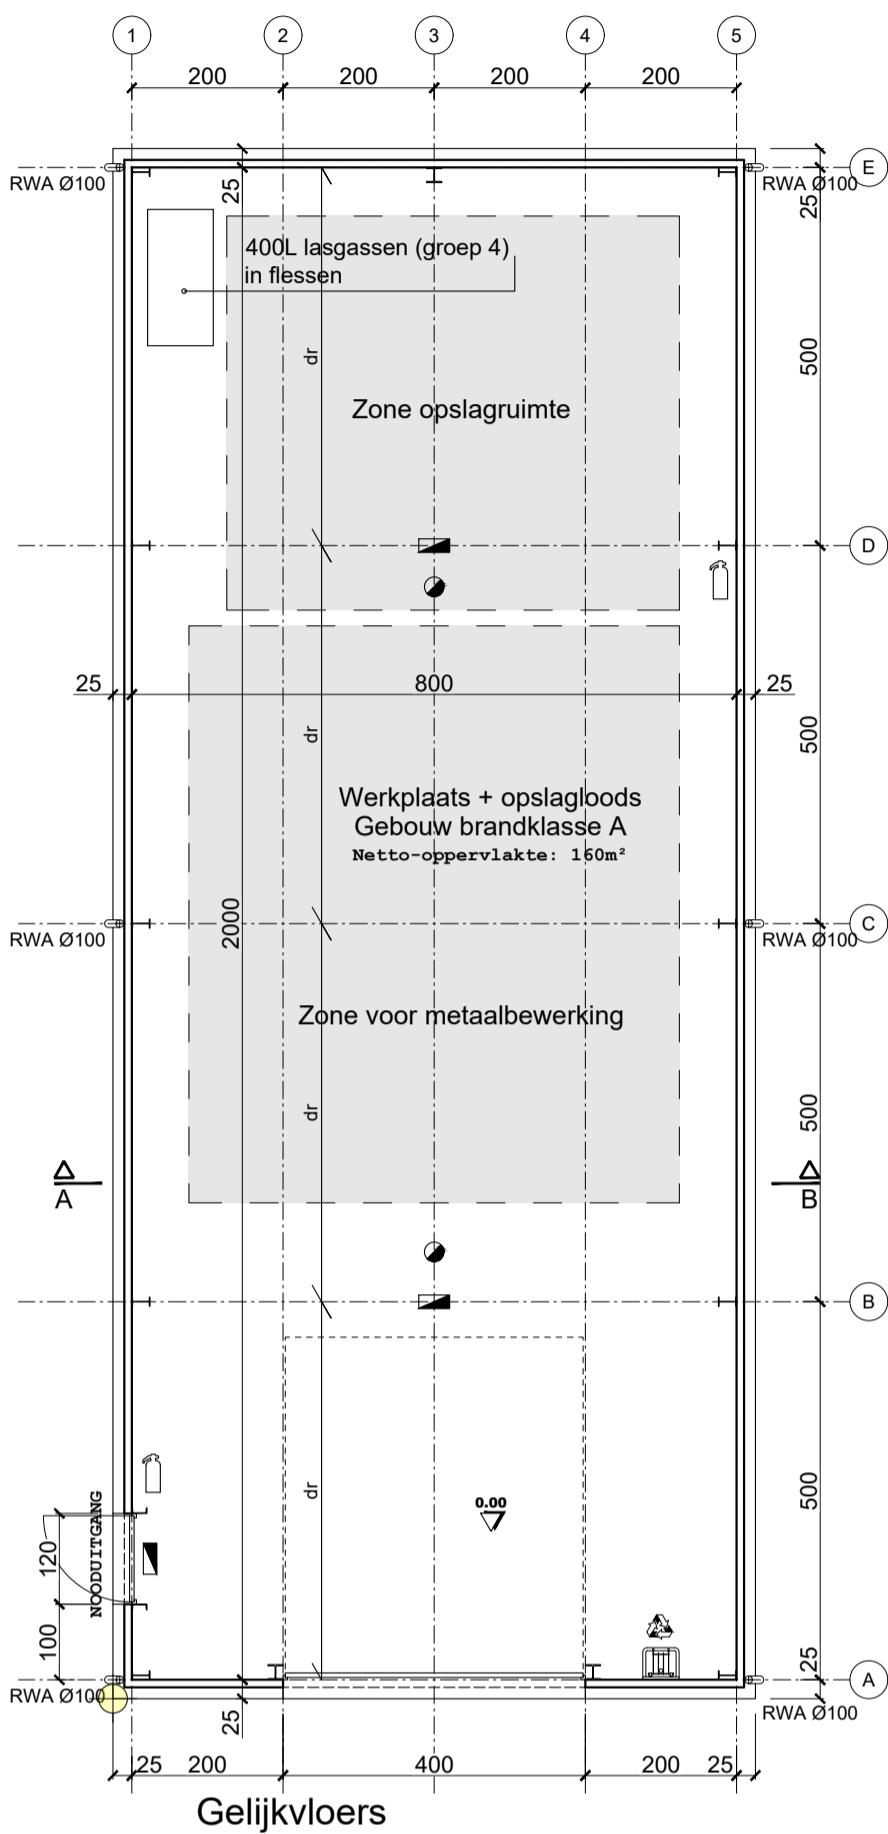


Gelijkvloers

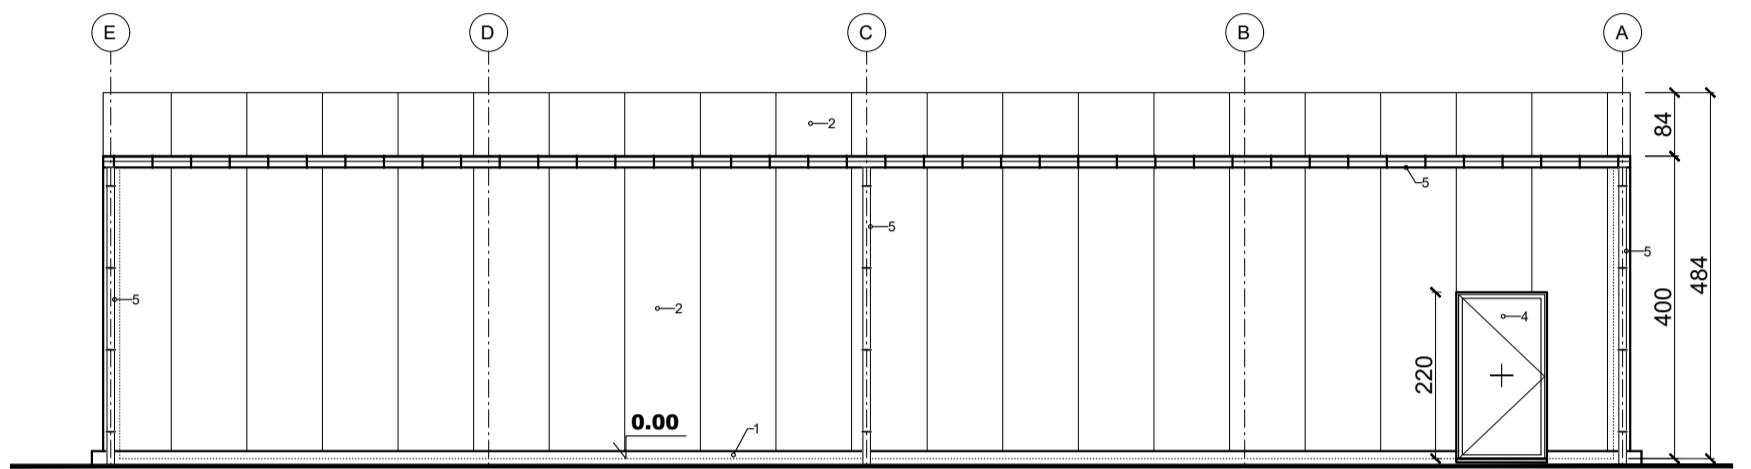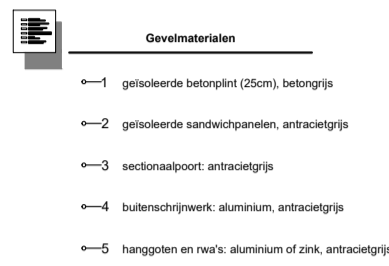


Zijgevel links

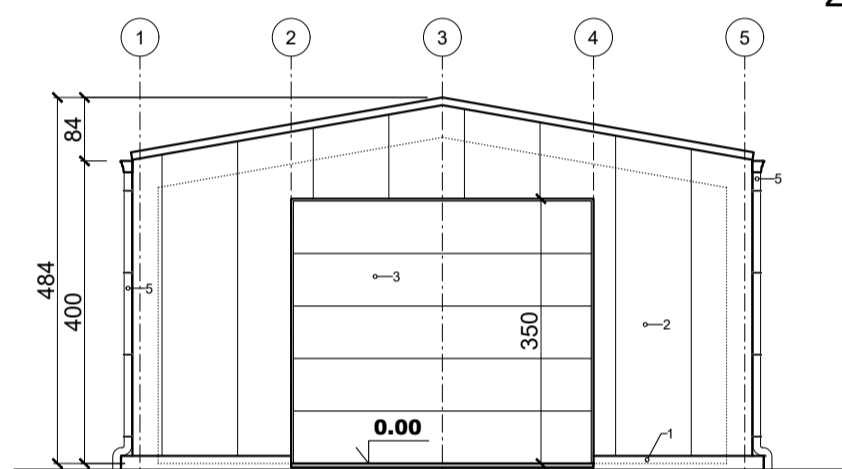

Voorgevel


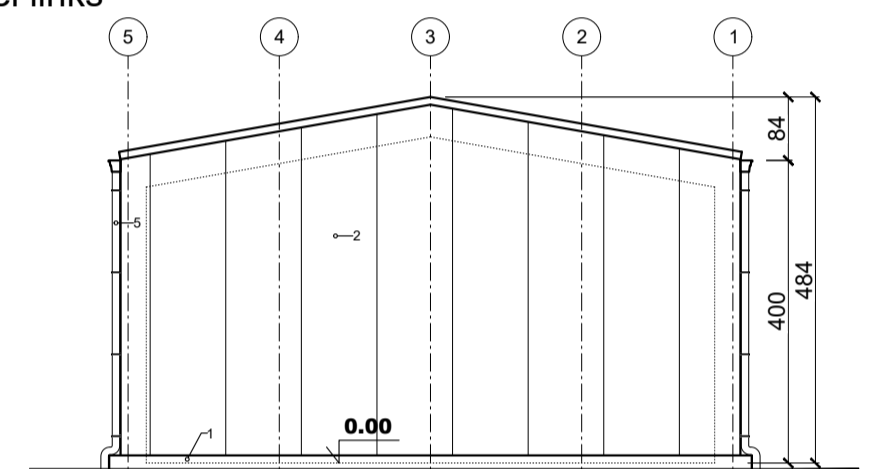


Achtergevel

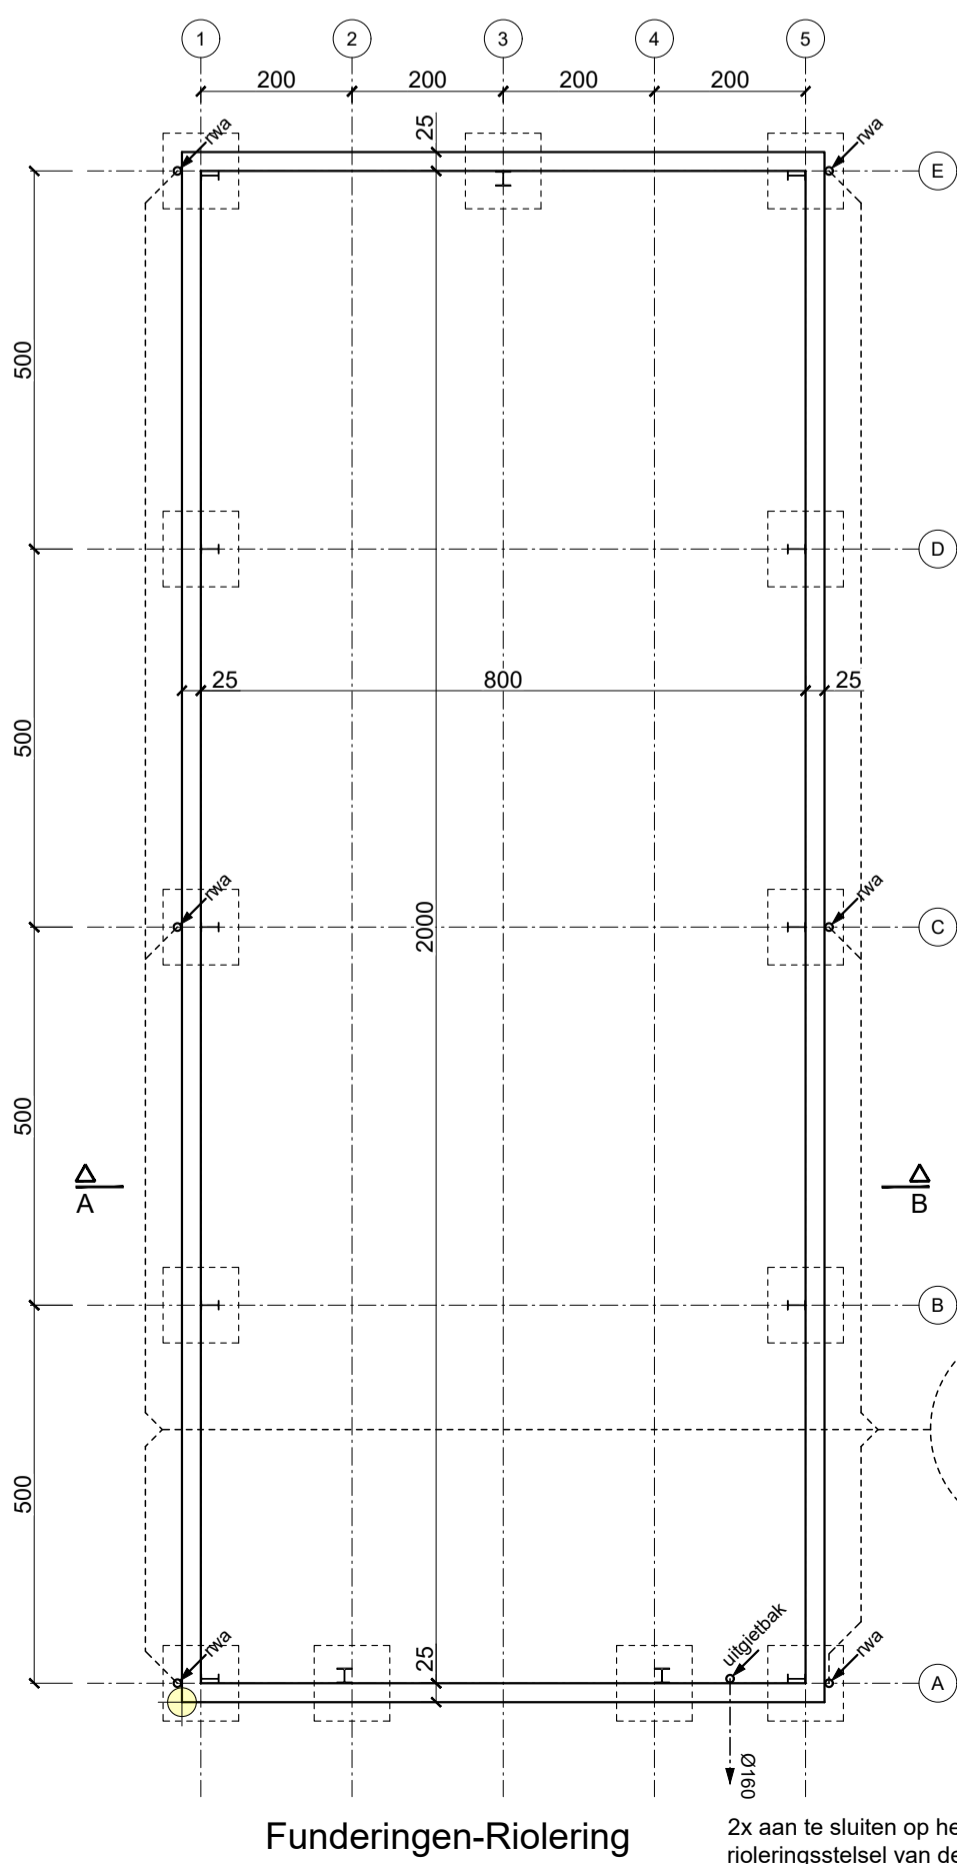


Funderingen-Riolering

2x aan te sluiten op het rioleringsstelsel van de woning.

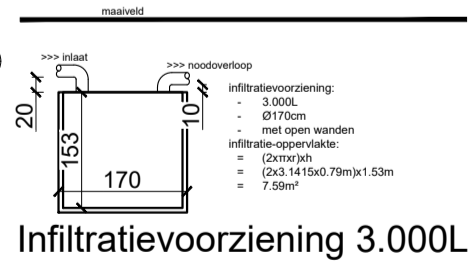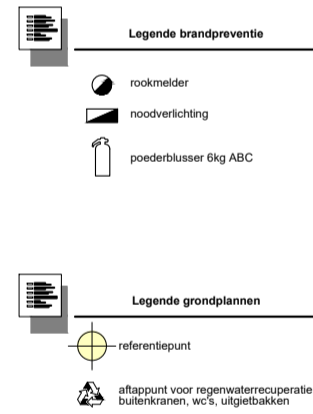

Infiltratievoorziening 3.000L

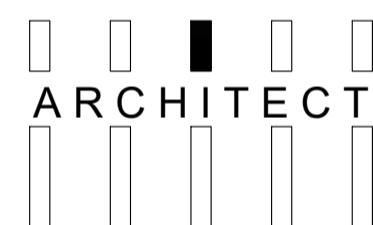

Kapeldreef 15
3220 HOLSBEEK

claessens.c@telenet.be
GSM: 0475/45.25.93

chrétien claessens

provincie

Limburg

kadastraal

1° Afd. Sie C nrs. 184c

bouwwheer

Dhr. en Mevr. Cauberg Ronny en
Satory Kelly
Pastoorlindestraat 105
3620 Lanaken

ontwerp

Bouwen van een woning met opslag- en
werkplaats
Nijverheidslaan
3620 Lanaken

tekeningen

Omgevingsaanvraag dd.

ONTWERPER:

voor akkoord : BOUWWHEER

DOSSIERNR.: 2018-96

SCHALEN: 1/100

voor uitvoering : AANNEMER

2-2 : BLAD

Opslag- en werkplaats:
Alle tekeningen