


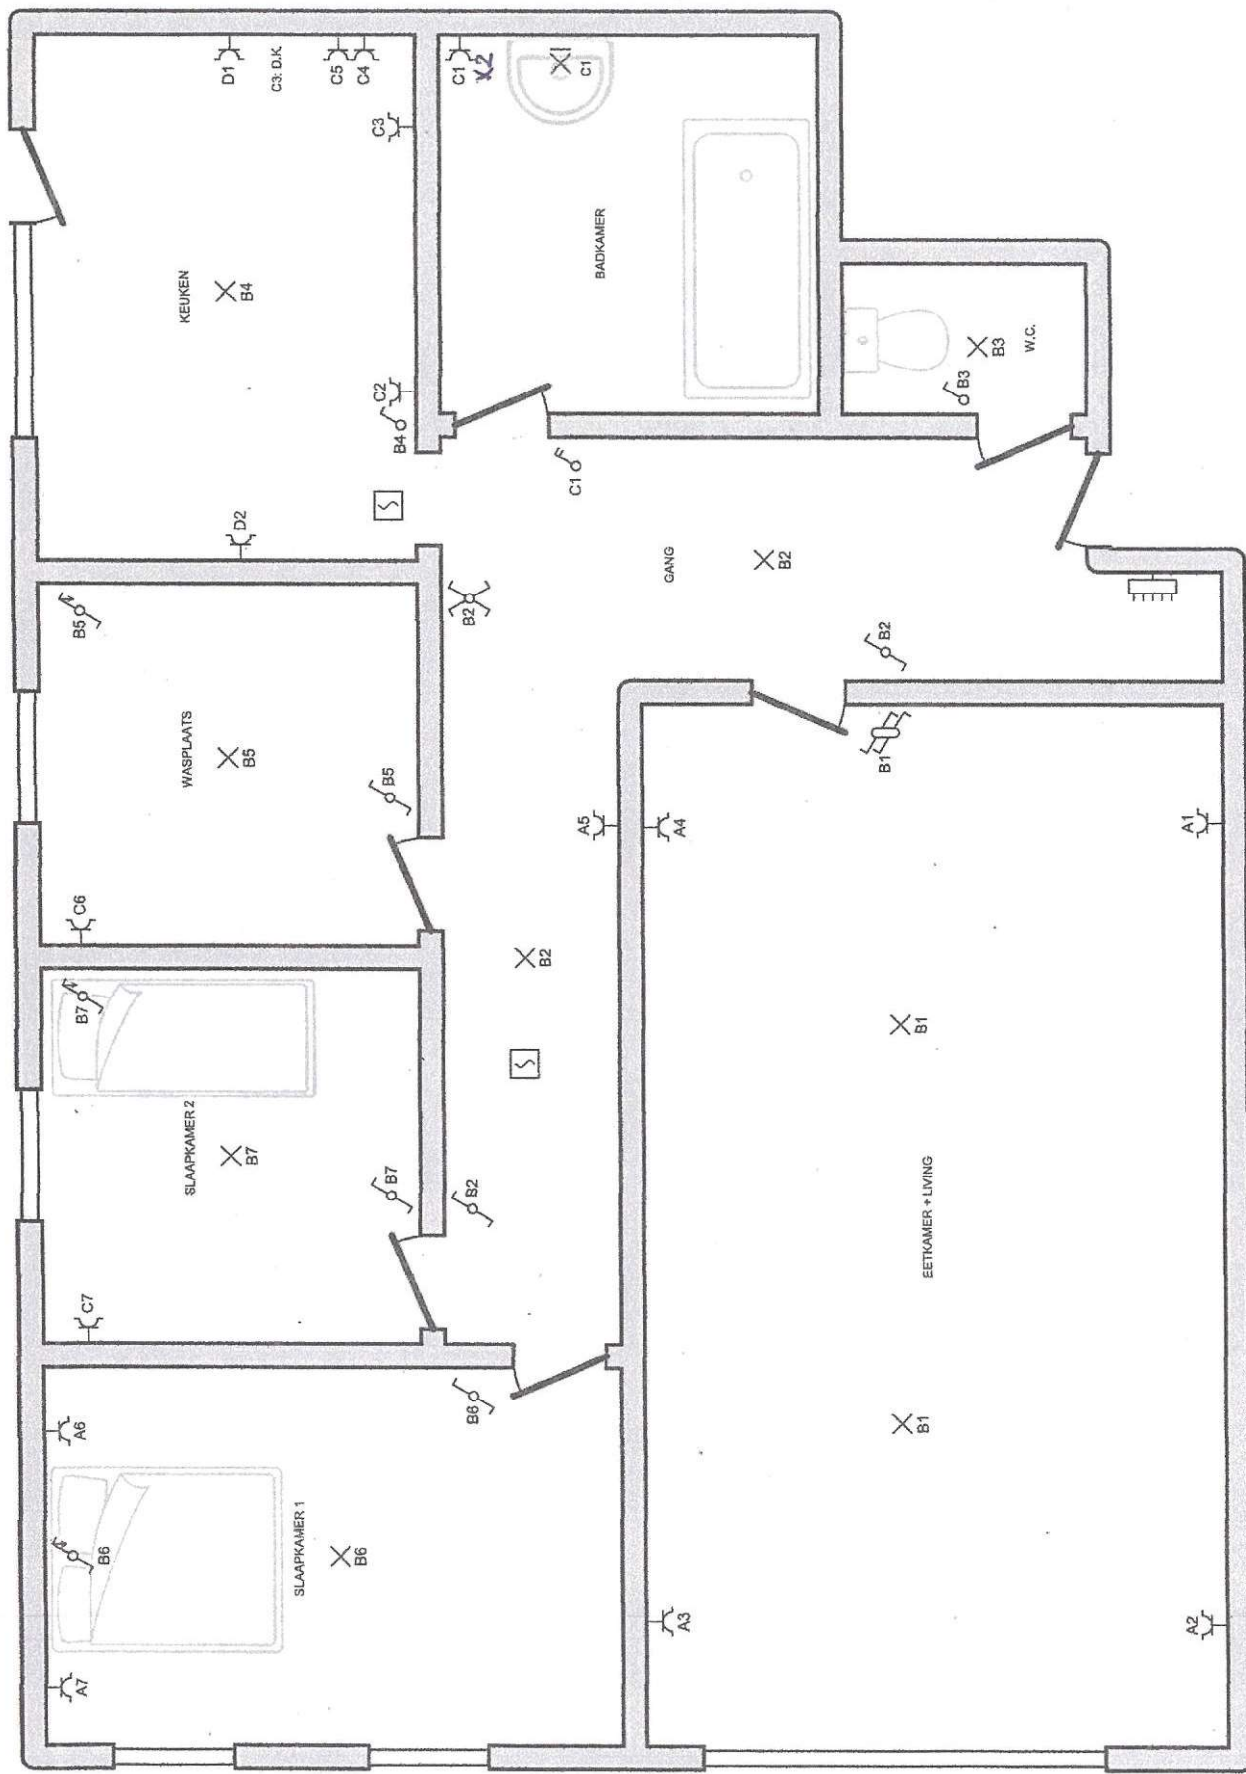

p. 2/3 Situatieschema 2 x 230V ~ 50Hz		Plaats van de elektrische installatie ETHIM BAYIN PASTORIJSTRAAT 20 Bus 44 LANAKEN Installateur <i>[Signature]</i>
--	--	---

24-2-2023
BN 0729
72