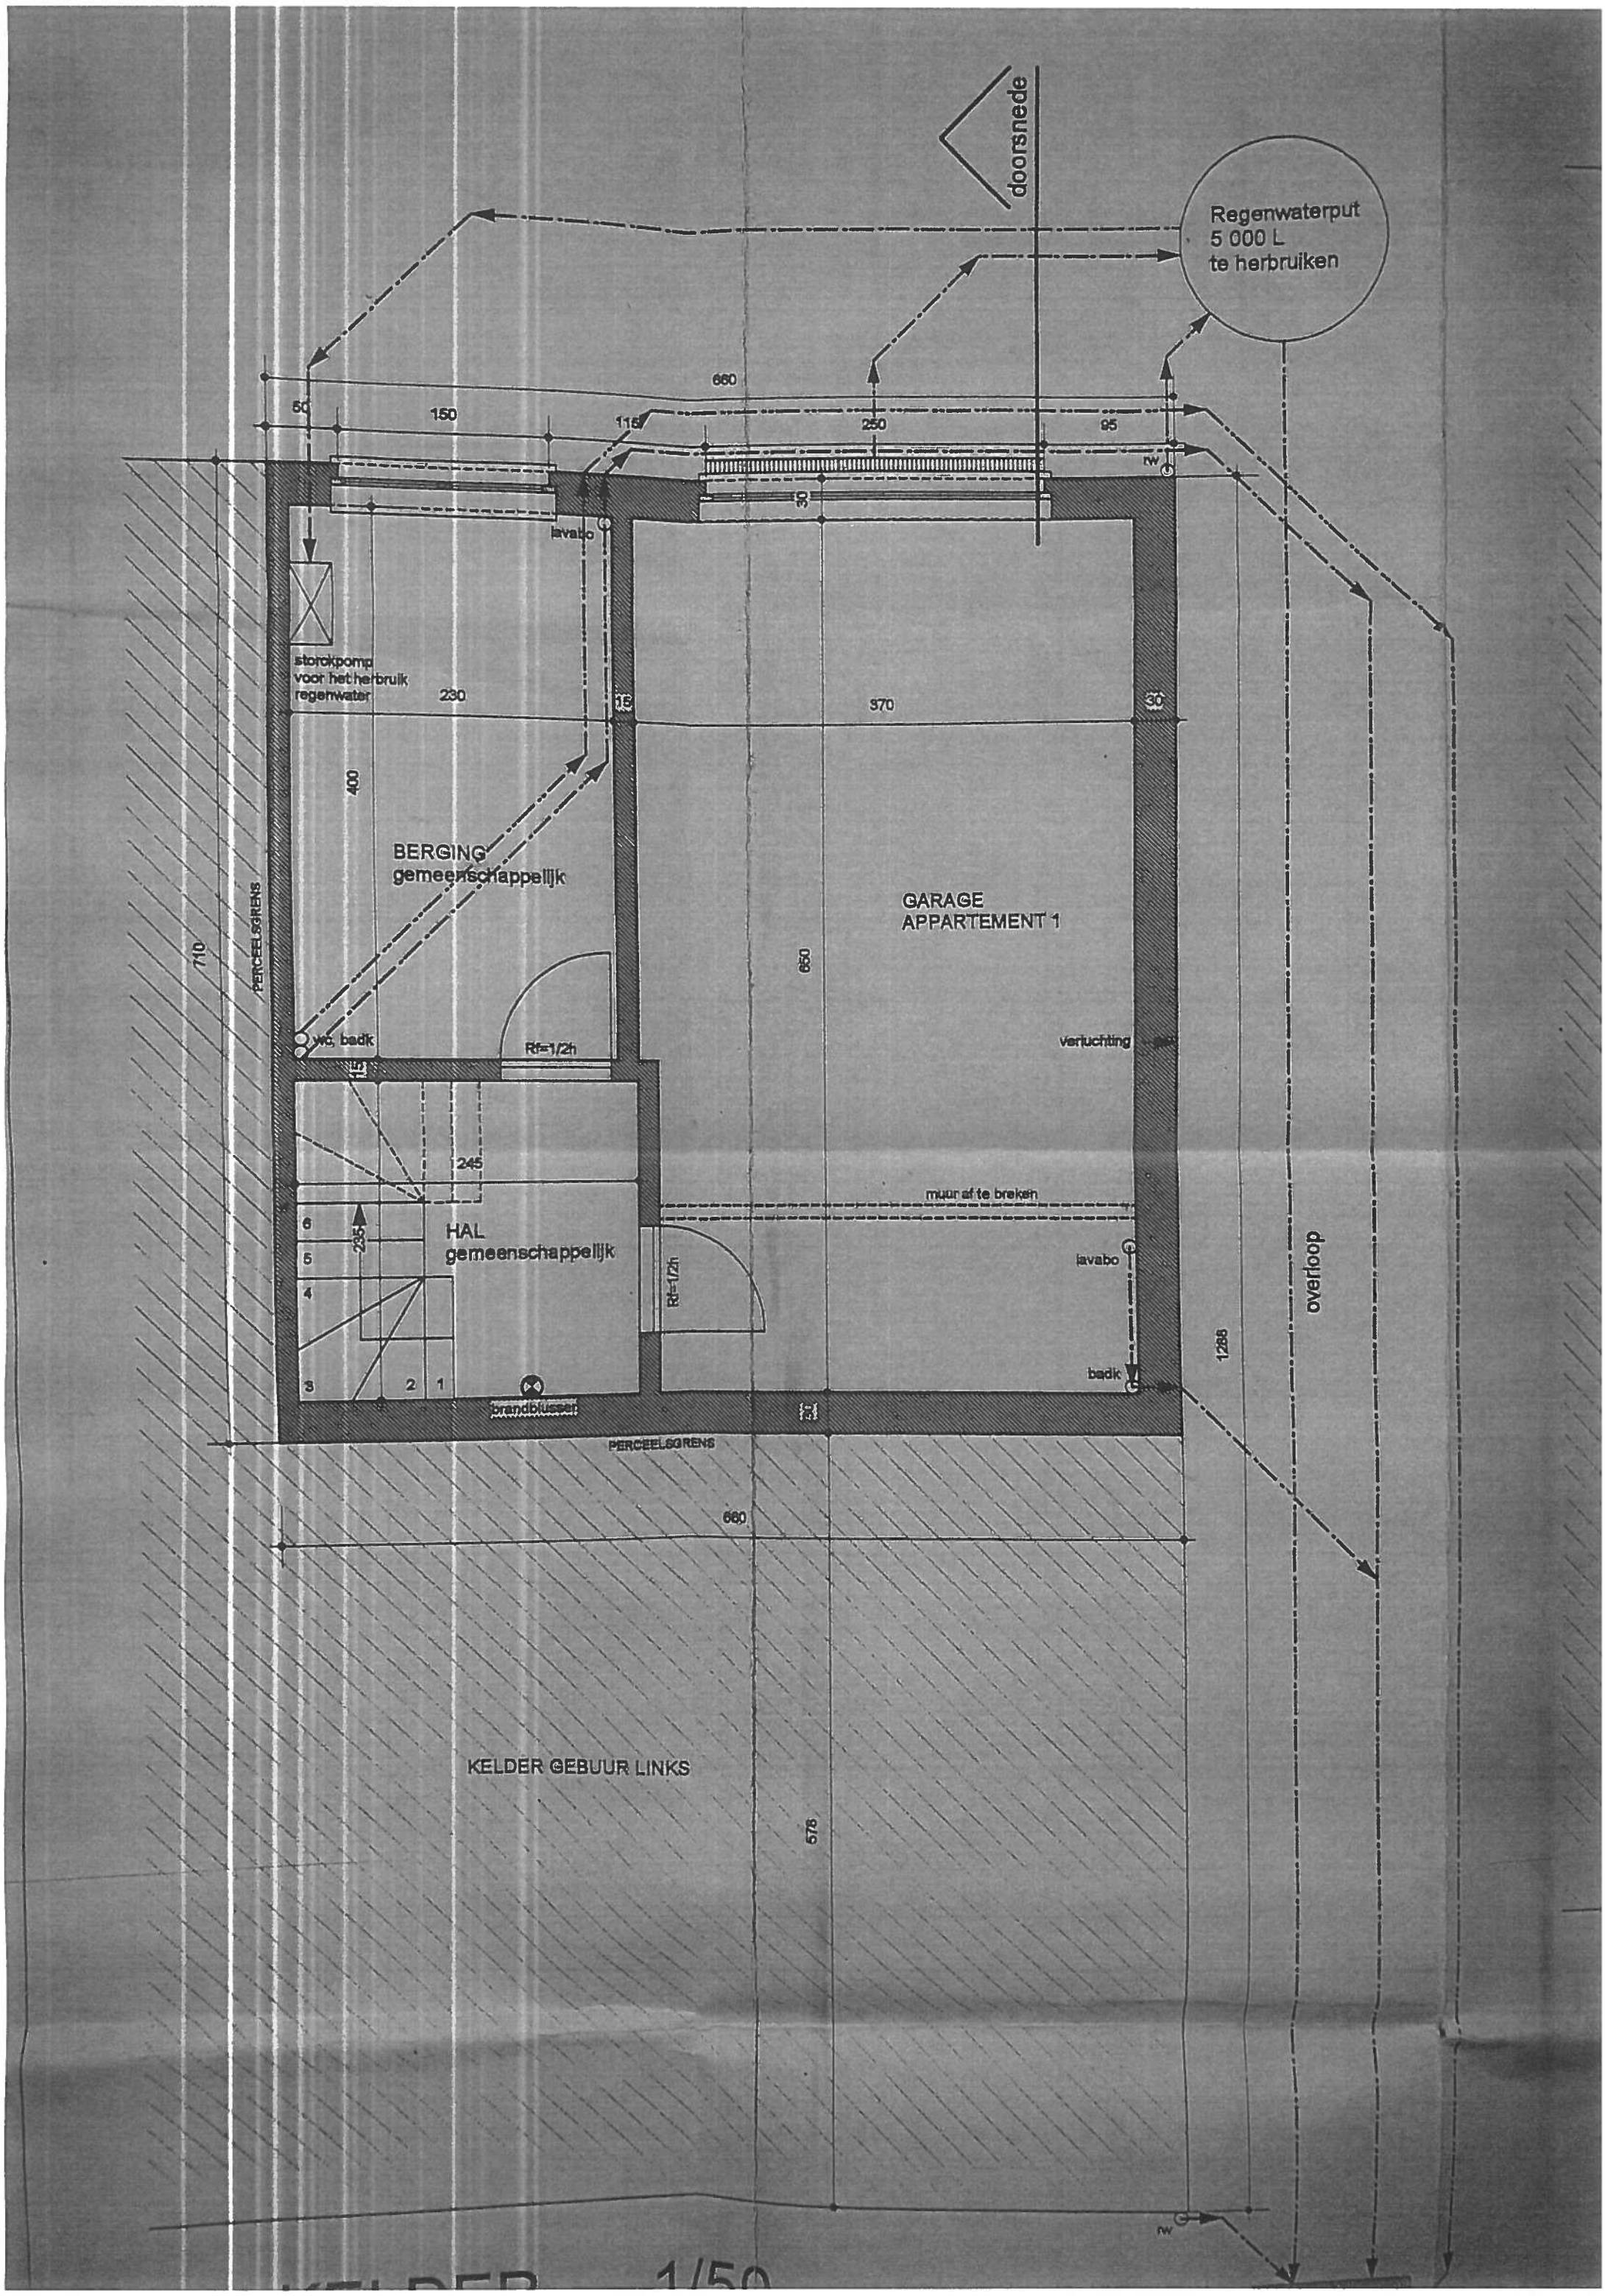
doorsnede
Regenwaterput
5 000 L
te herbruiken
660
50
150
115
250
95
nw
lavabo
storokpomp
voor het herbruik
regenwater
230
15
370
30
400
BERGING
gemeenschappelijk
GARAGE
APPARTEMENT 1
710
PERCEELSGRENS
650
wc, badk
Rf=1/2h
verluchting
245
muur af te breken
6
5
4
3
2
1
295
HAL
gemeenschappelijk
lavabo
badk
1286
overloop
brandblusser
PERCEELSGRENS
660
KELDER GEBUUR LINKS
576
nw
1/50