INPLANTING VAN HET GEBOUW OP HET PERCEEL
schaal: 1/200

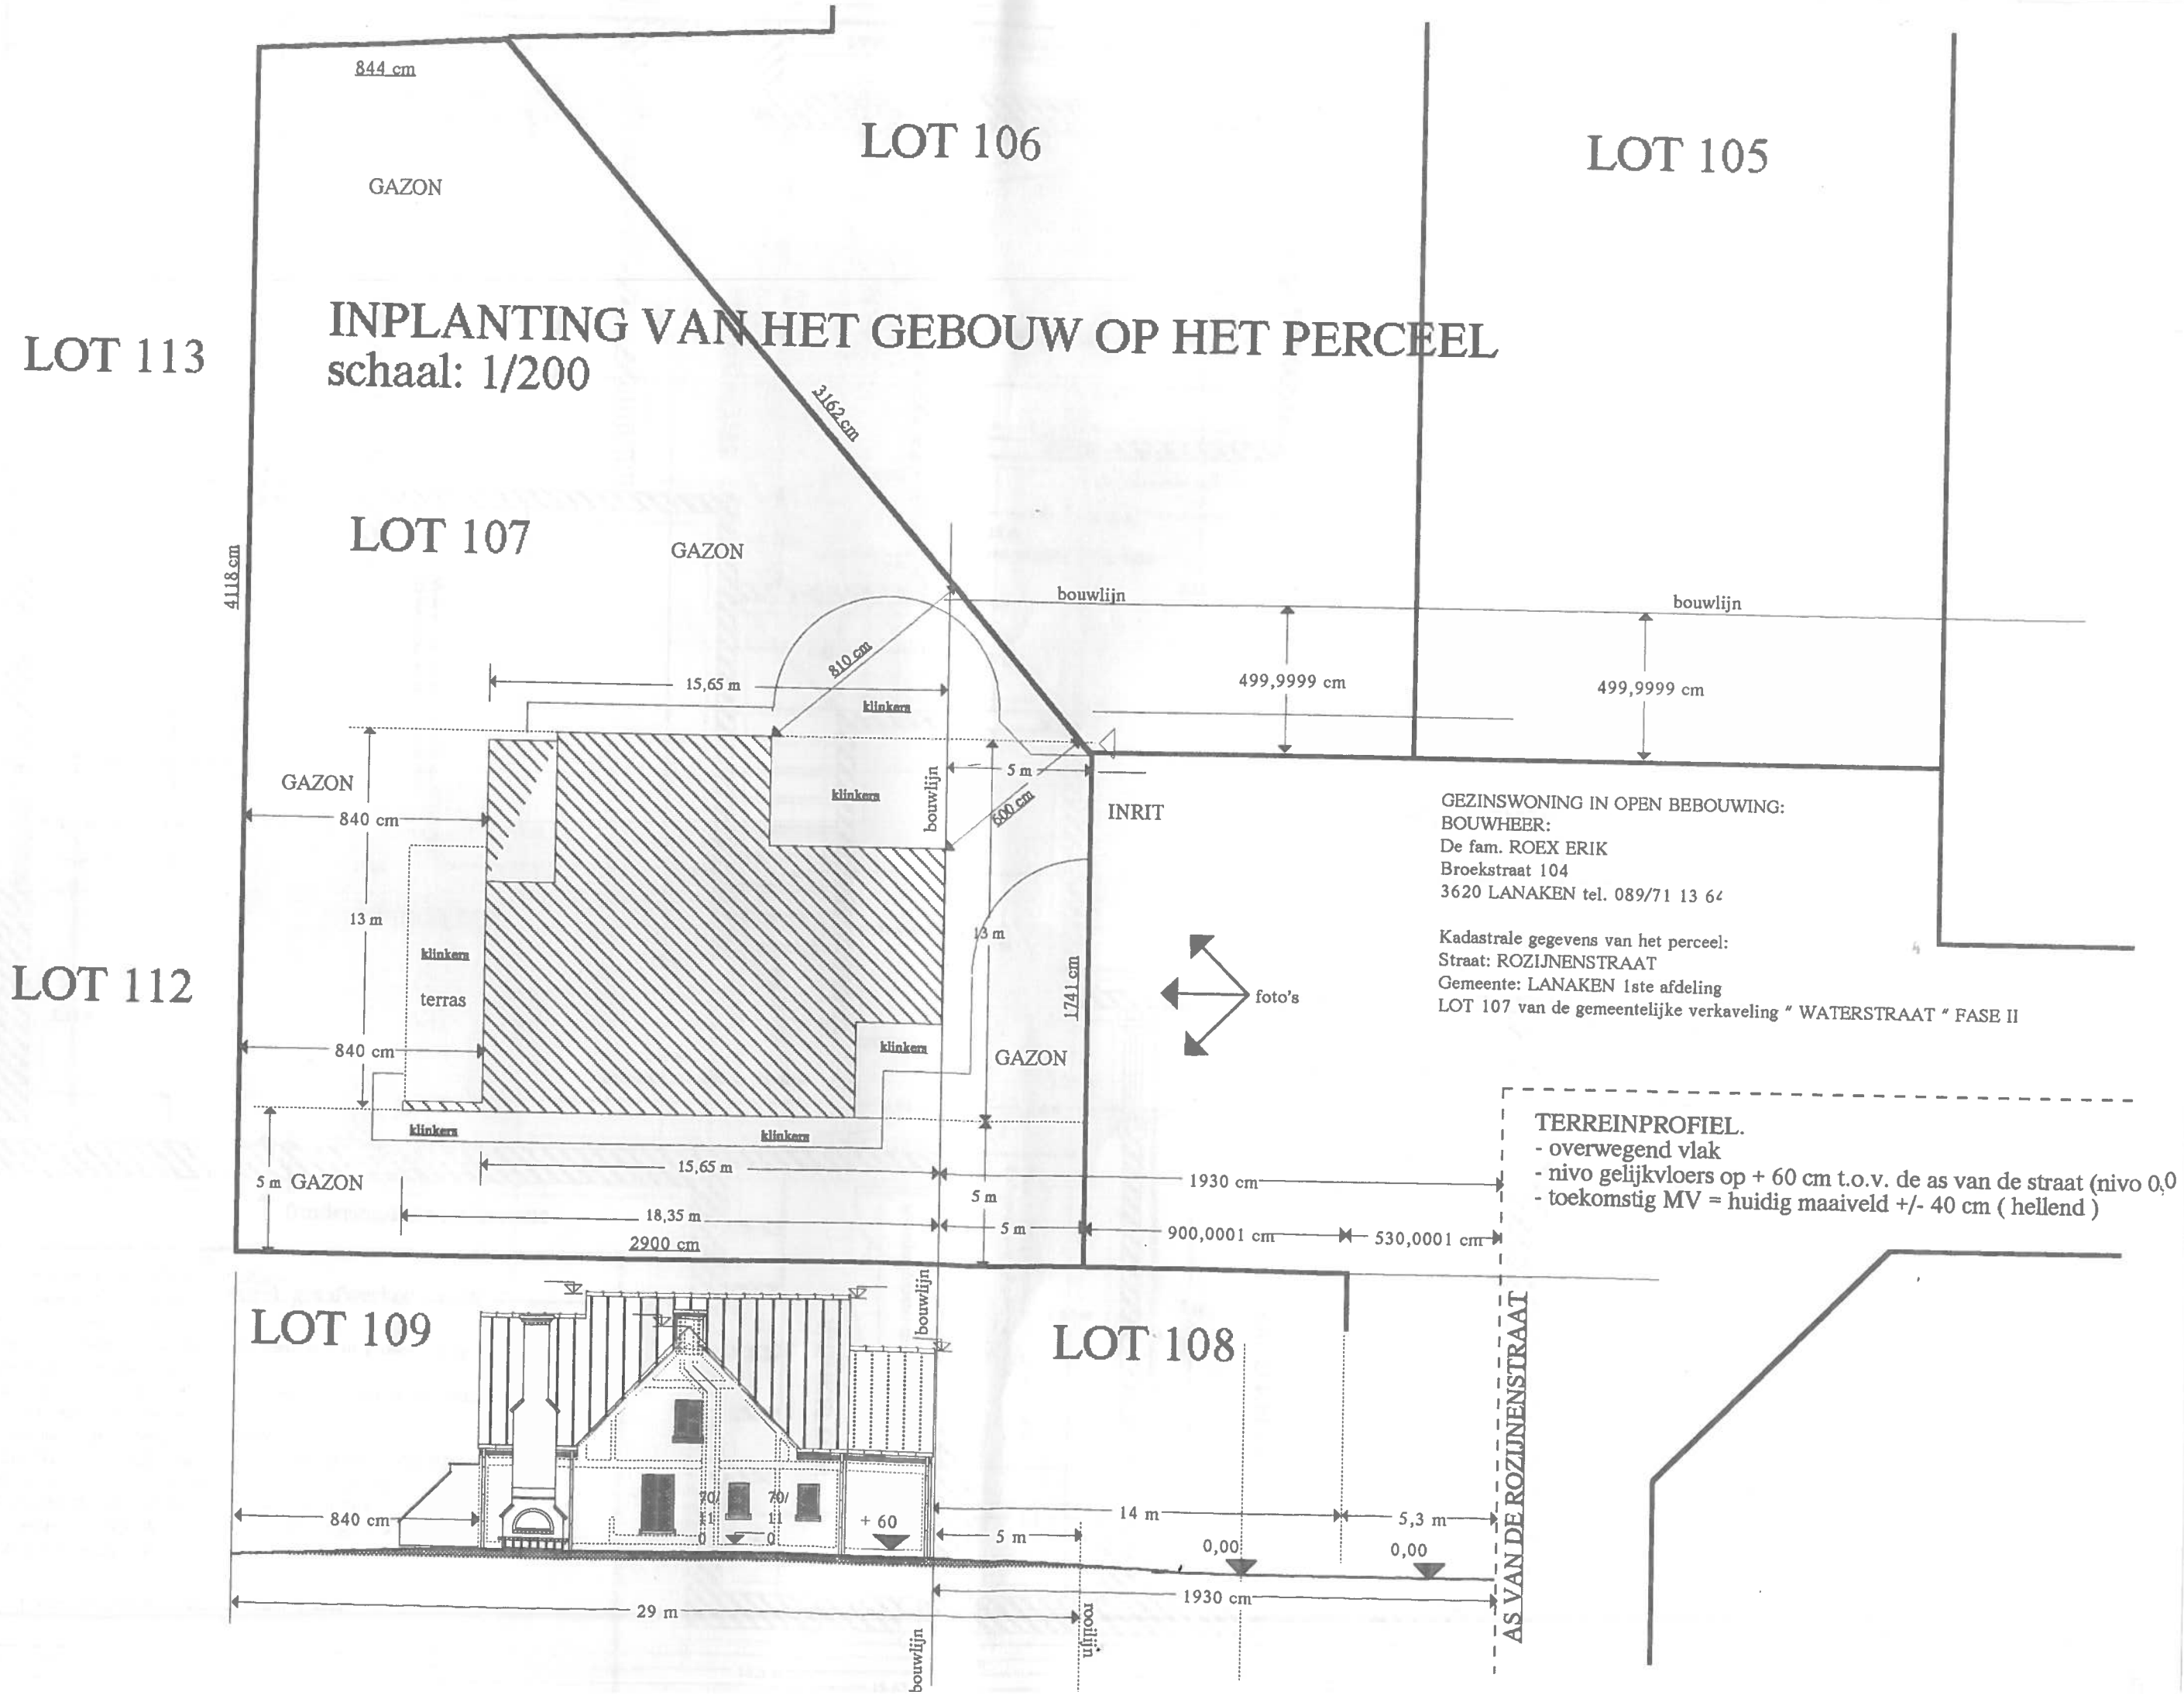

GEZINSWONING IN OPEN BEBOUWING:
BOUWHEER:
De fam. ROEX ERIK
Broekstraat 104
3620 LANAKEN tel. 089/71 13 6

Kadastrale gegevens van het perceel:
Straat: ROZIJNENSTRAAT
Gemeente: LANAKEN 1ste afdeling
LOT 107 van de gemeentelijke verkaveling " WATERSTRAAT " FASE II

TERREINPROFIEL.
- overwegend vlak
- nivo gelijkvloers op + 60 cm t.o.v. de as van de straat (nivo 0,0
- toekomstig MV = huidig maaiveld +/- 40 cm (hellend)