


Landmeterskantoor
Bogaerts Th. en K. bvba
Europark 122 - zone 3 832
3620 Lanaken

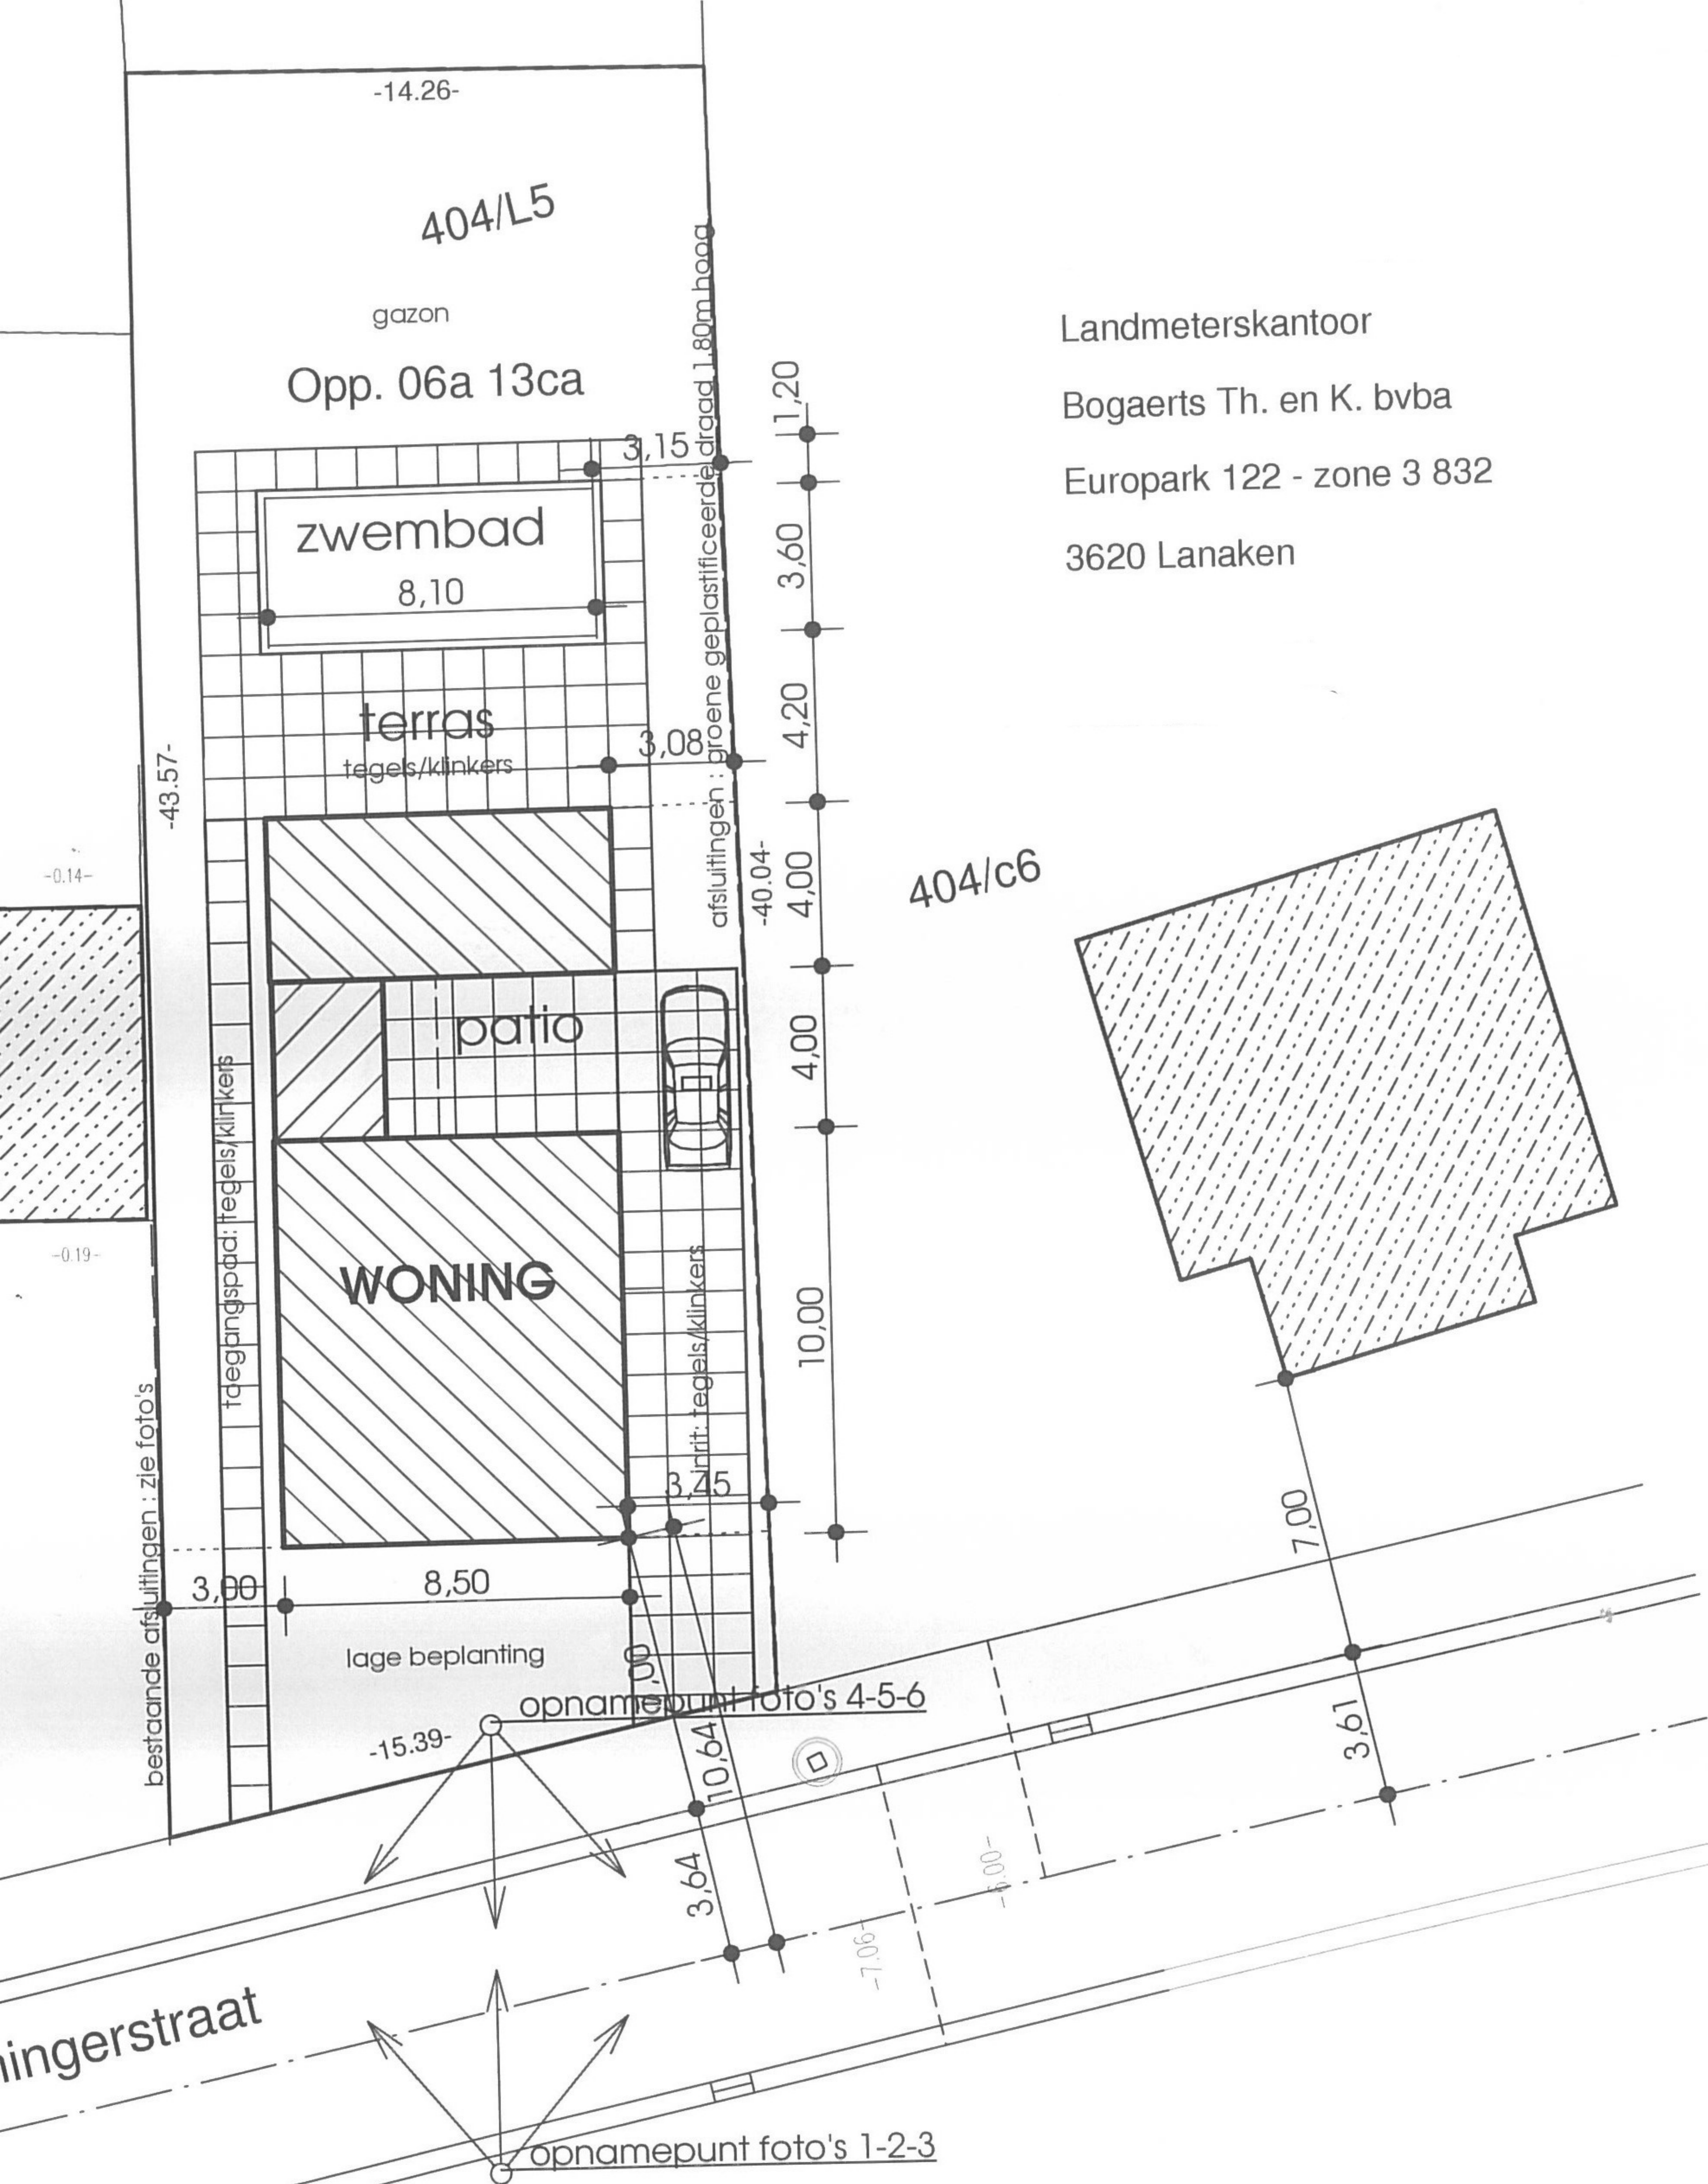

Inplantingsplan.

Schaal 1/250.

Gemeente LANAKEN
Winnigerstraat
1^e Afd. Sectie D , Perceel 404/L5