



Grondplan

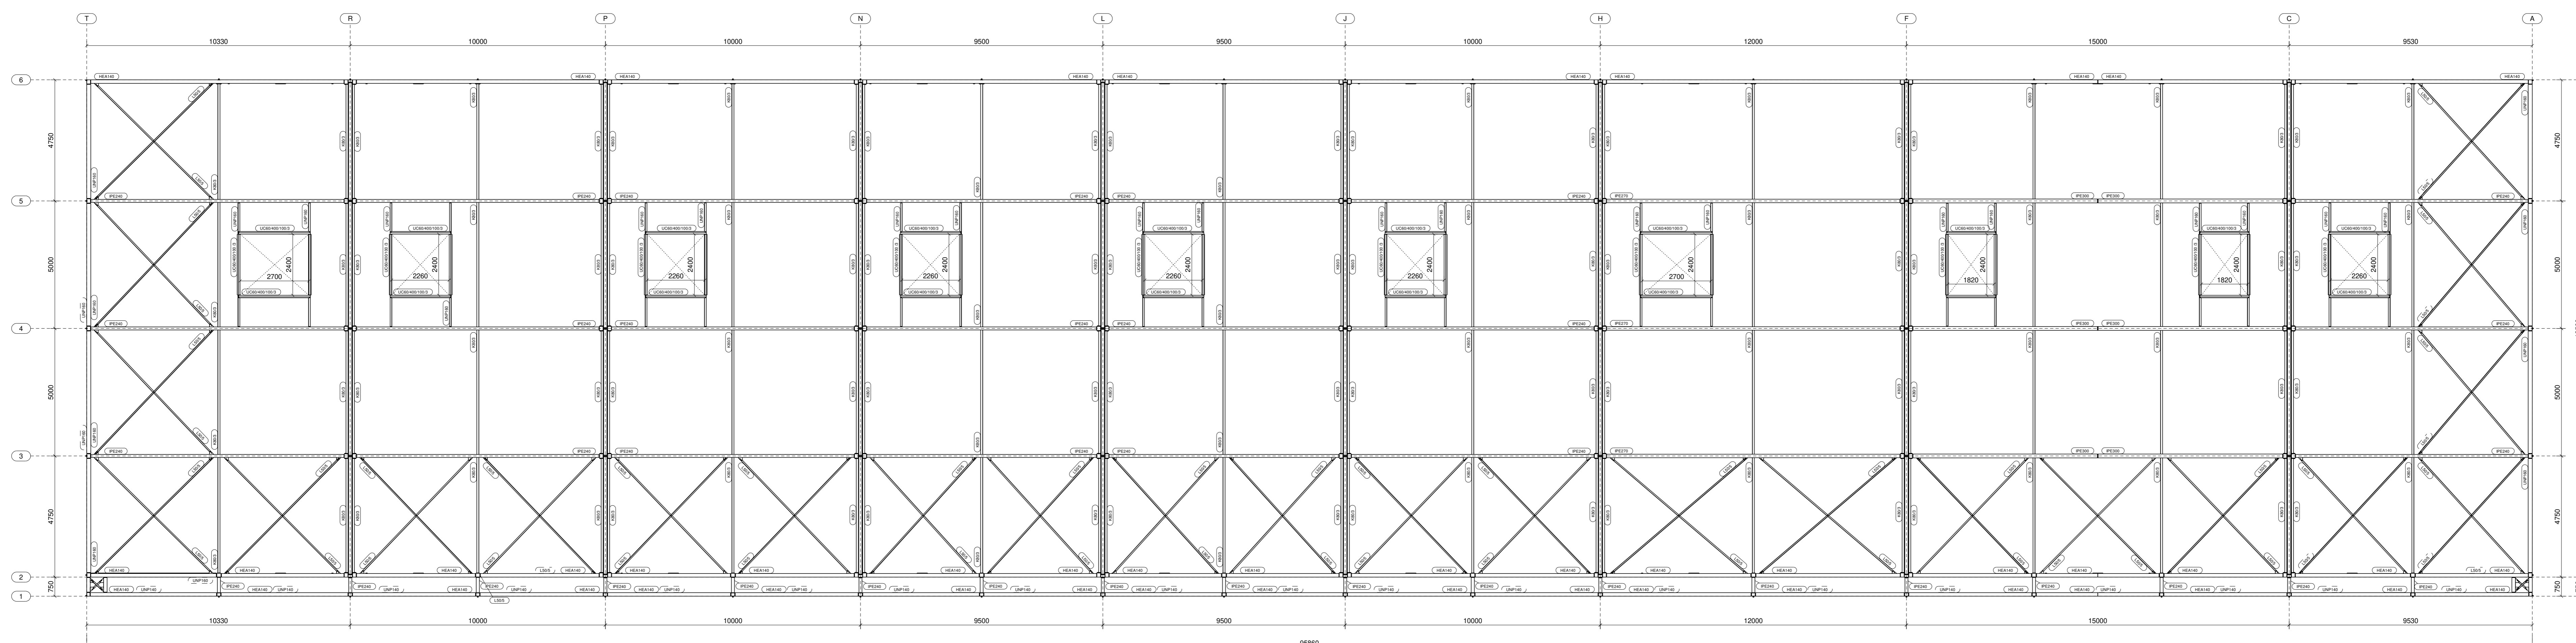

Dakoverzicht

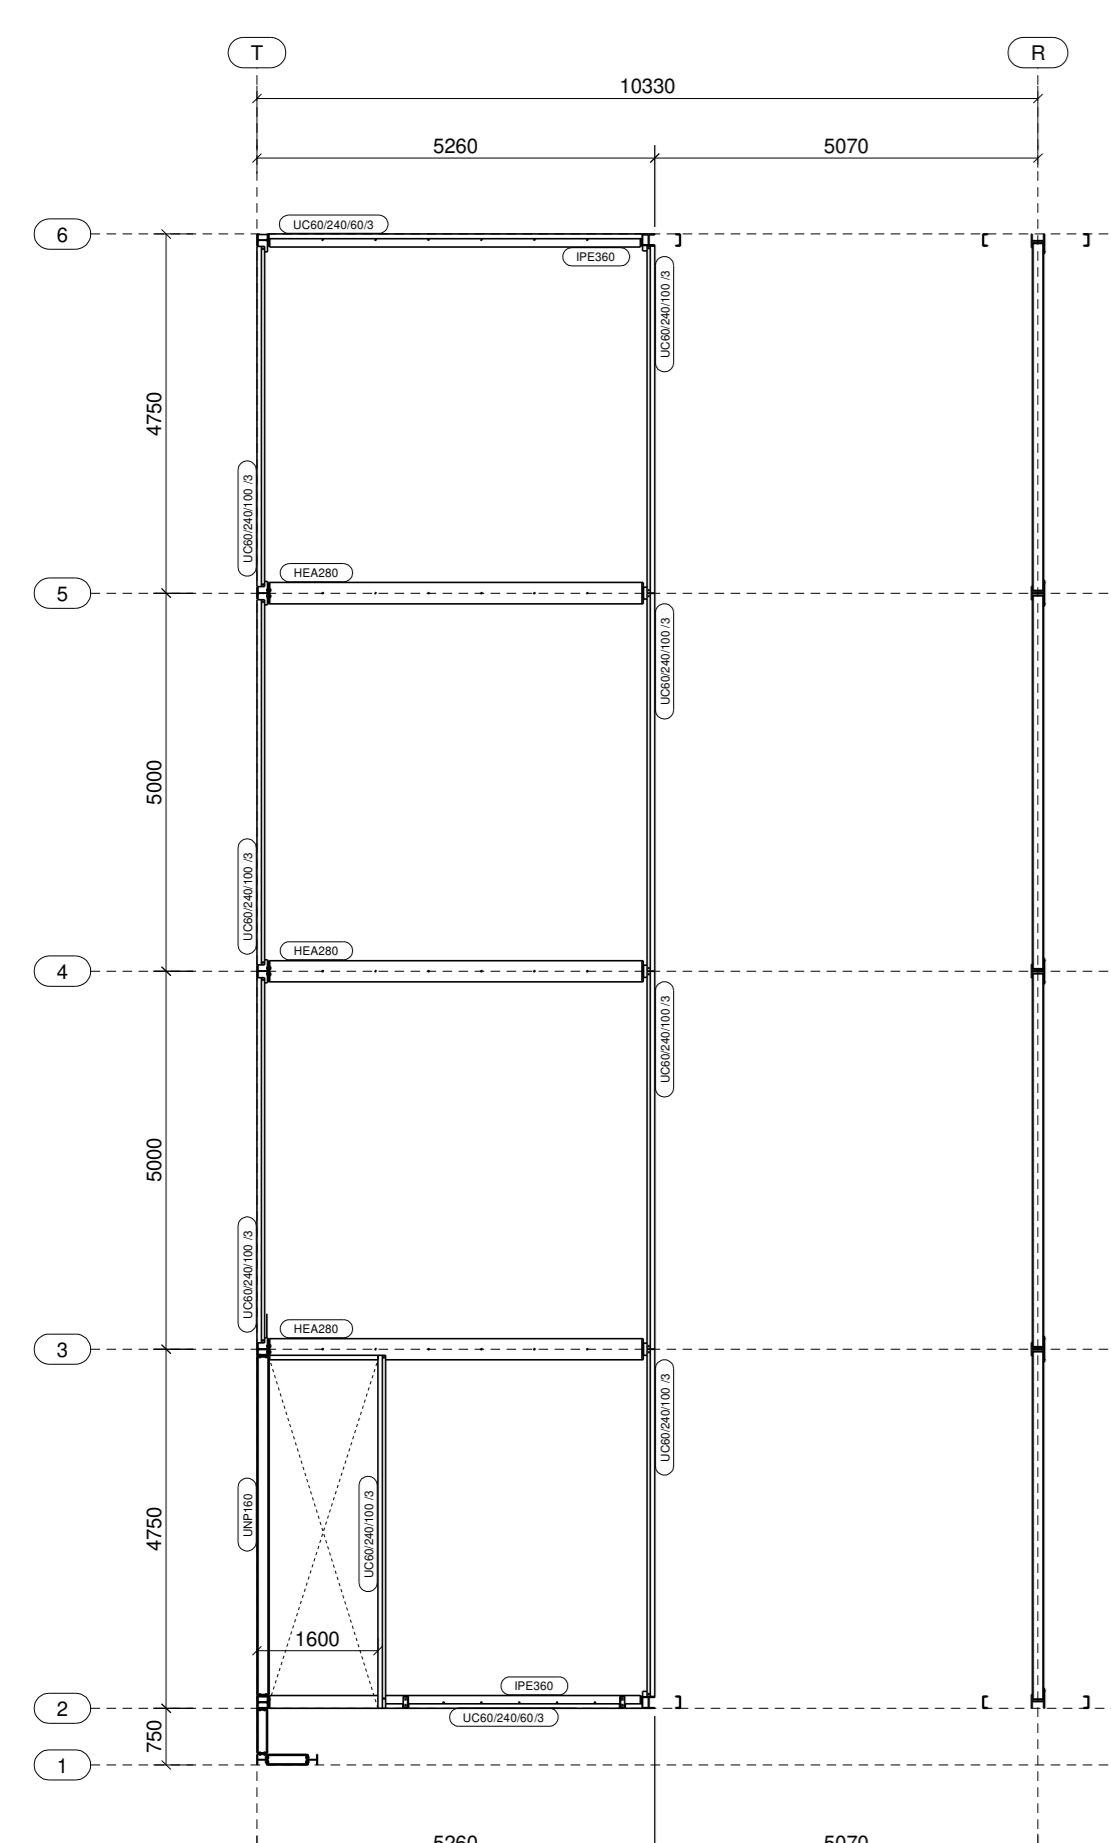

Verdieping

Rev. no. Revisie merk Revisie omschrijving	Revisie datum
Werk: JAD Lanaken	Getekend: Vital Peeters
Onderwerp: GROND- en DAKPLAN	Datum: 17.11.2020
Werfadres: Europark 11, 3620 Lanaken	Schaal: 1:100
Opdrachtgever:	
OPP.BEH.: RAL 7012	MATERIAALKWALITEIT: S235JR, tenzij anders vermeld
BOUTENKWALITEIT: 8.8, tenzij anders vermeld	Toleranties volgens EN 1090-2 en standaard tolerantieblad
PROJECTIE	
<small>Lassen volgens ISO5817, Klasse D bij EX1 en Klasse C bij EX2. S235: beide zijden gelast; keelhoogte = 0,5 x dunste plaat / eenzijdig gelast; keelhoogte = 1 x dunste plaat. Tenzij anders vermeld. S235: beide zijden gelast; keelhoogte = 0,7 x dunste plaat / eenzijdig gelast; keelhoogte = 1,1 x dunste plaat. Tenzij anders vermeld.</small>	
	Goederheidsweg 9 3690 BOCHOLT Tel: 089/46 10 79 Email: info@axor.be Web: www.axor.be
Werknr: 219982	Tekeningnr: G [3]