


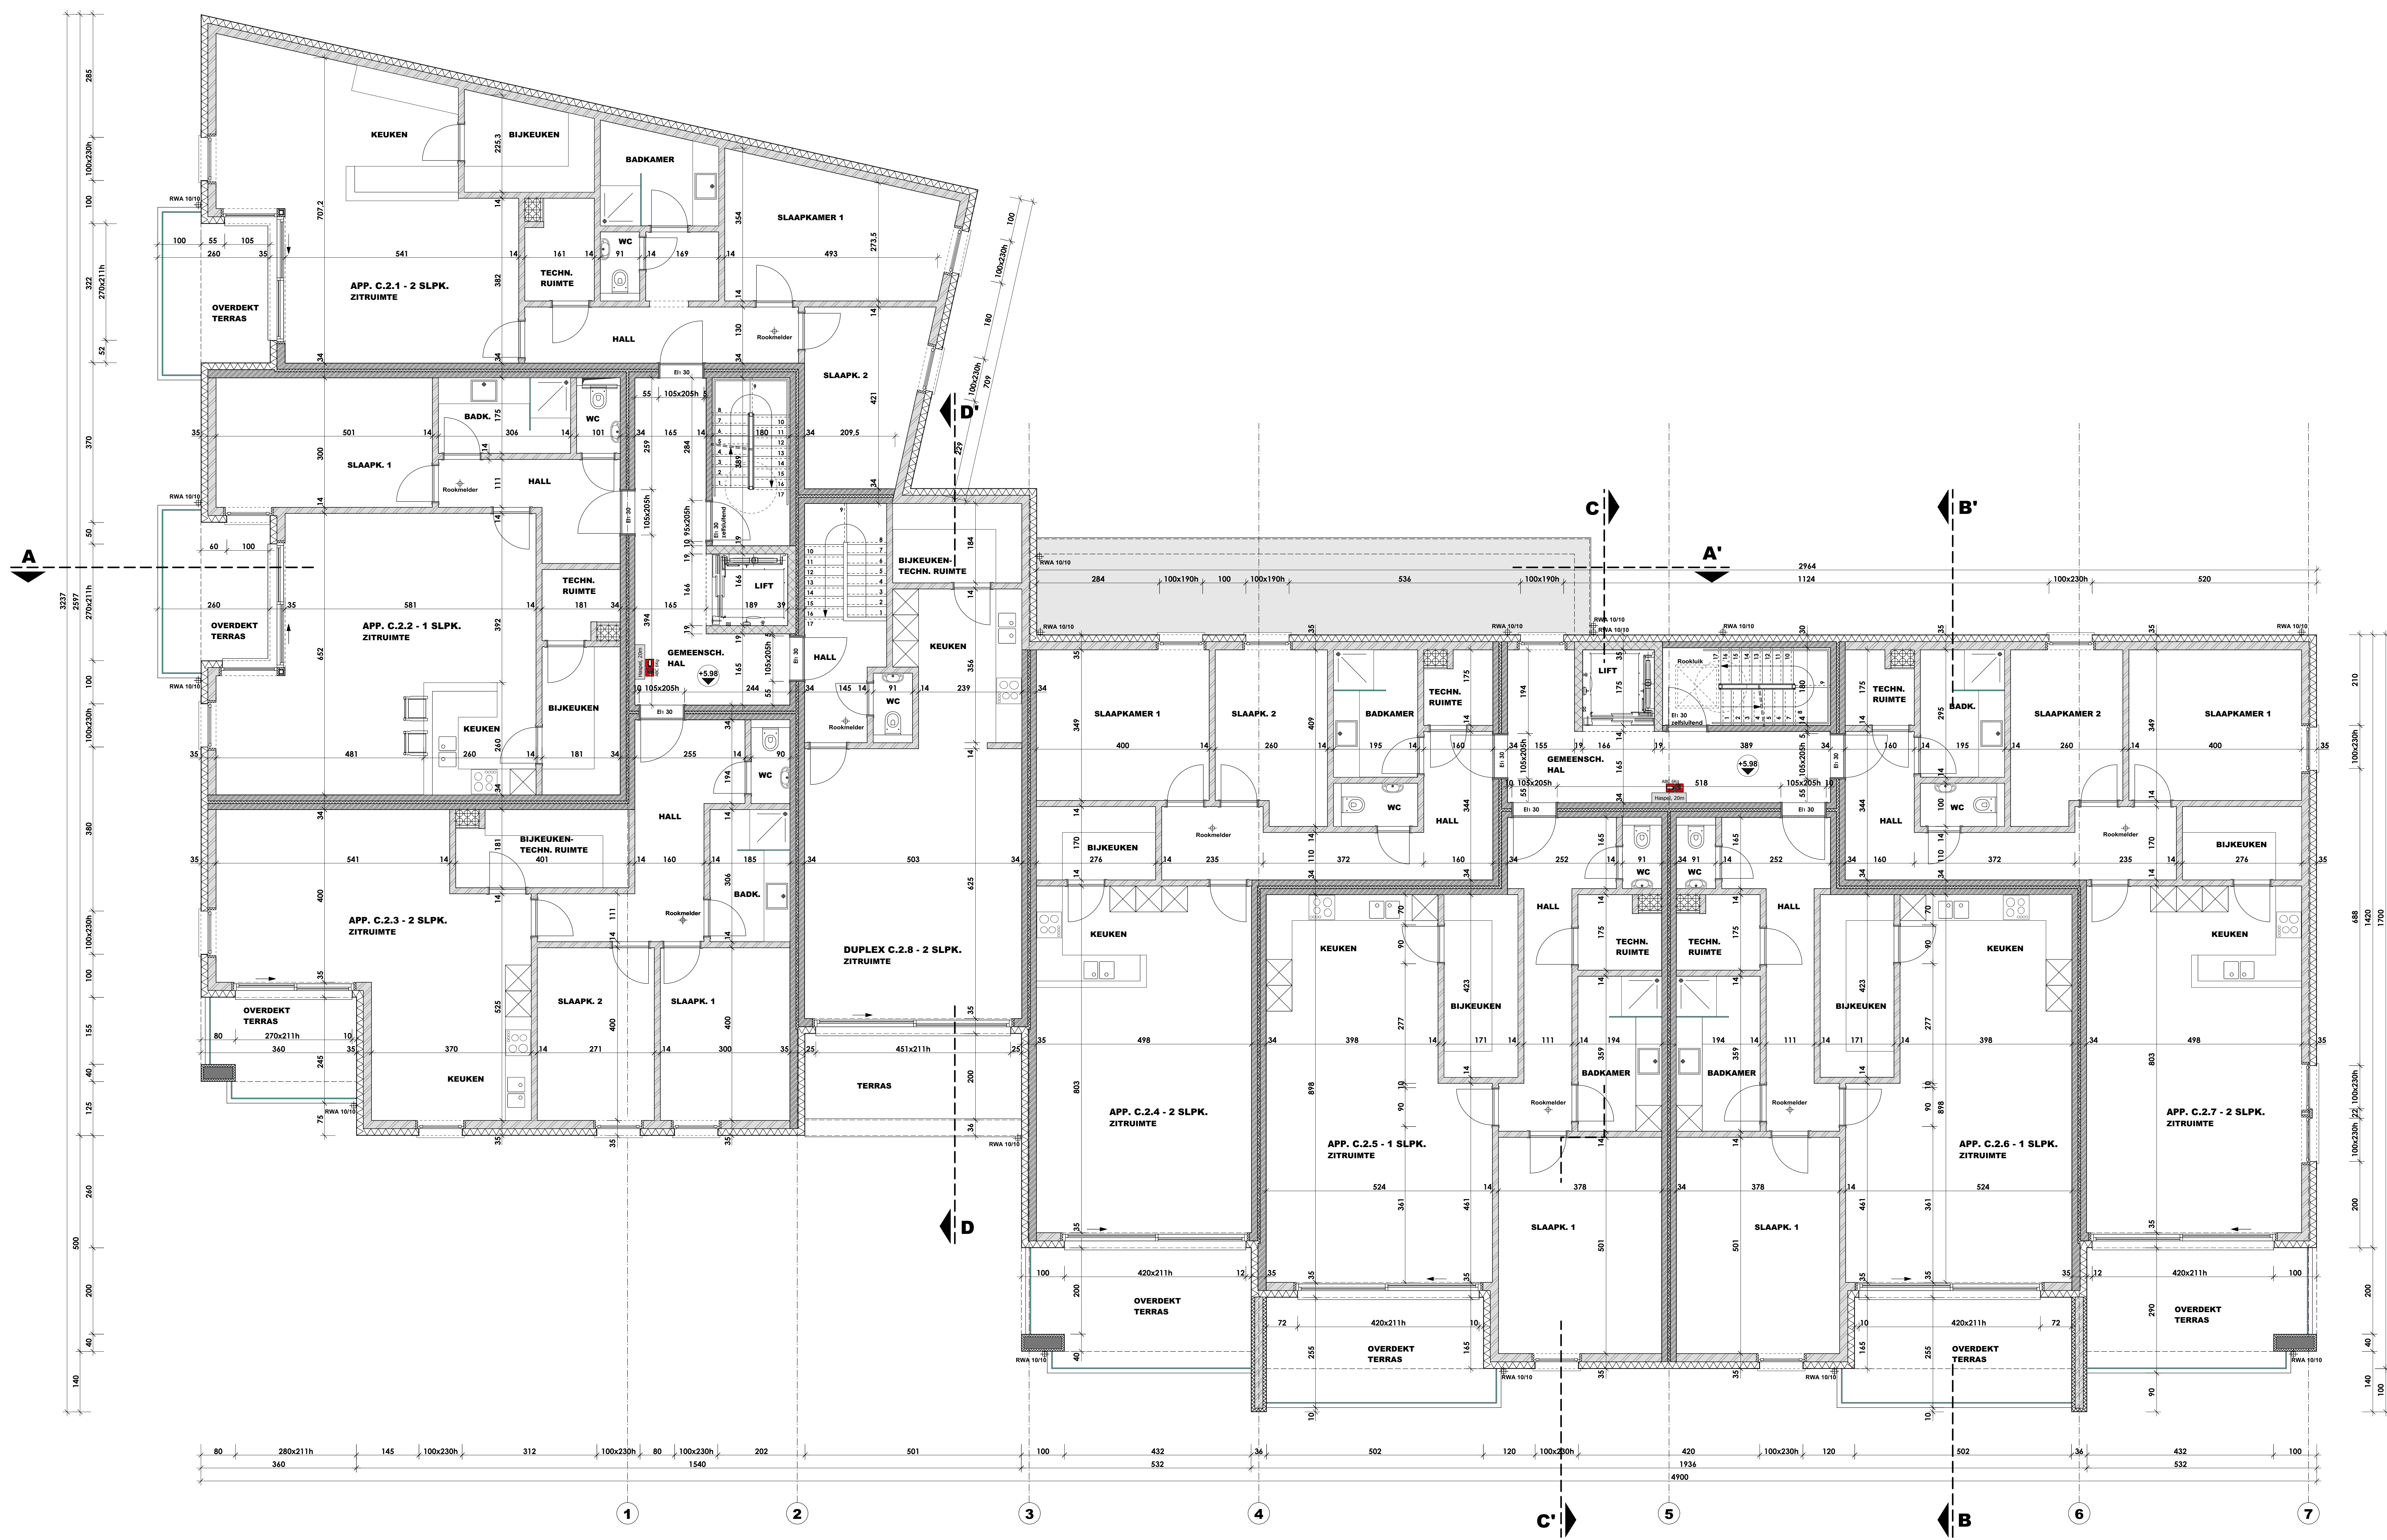

Blok C - VERDIEPINGSPLAN NIVO +2

D	-	-	-
C	-	-	-
B	-	-	-
A	-	-	-

uitvoering
ontwerp
02.06.2020

Provincie
LIMBURG

Gemeente
3620 OPGHEMDE-MAASMECHELEN

Ligging
Heirstraat 453

Sediment
D (dik afzetting) rwa 232D, 233E

Bouwer
BAJATO BV
vergevoerd door dhr. Jan BAILLEN
Industrielaan 11
3500 MAASMECHELEN

Dossier:
19-314

Verantwoordelijke ontwerper
JANSSEN ARCHITECTEN bv baas
Verantwoordelijk door:
Architect-zaakvoerder Marc JANSSEN



JANSSEN ARCHITECTEN
baas

D IJCKSTRAAT 1
3620 MAASMECHELEN
t +31 (0) 11 14 00 76 76 12
info @ janssenarchitecten.be

voor afbeelding:	de bouwtekening	de architect	de aanneemer
------------------	-----------------	--------------	--------------

dossier uitvoering:
BOUWEN VAN 24 WOONGELEGENHEDEN EN ONDERGRONDSE
PARKEERGARAGE NA AFBRAAK VAN VAN BESTAANDE FEESTZAAL.

BLOK C:
VERDIEPINGSPLAN NIVO +2