


4.2

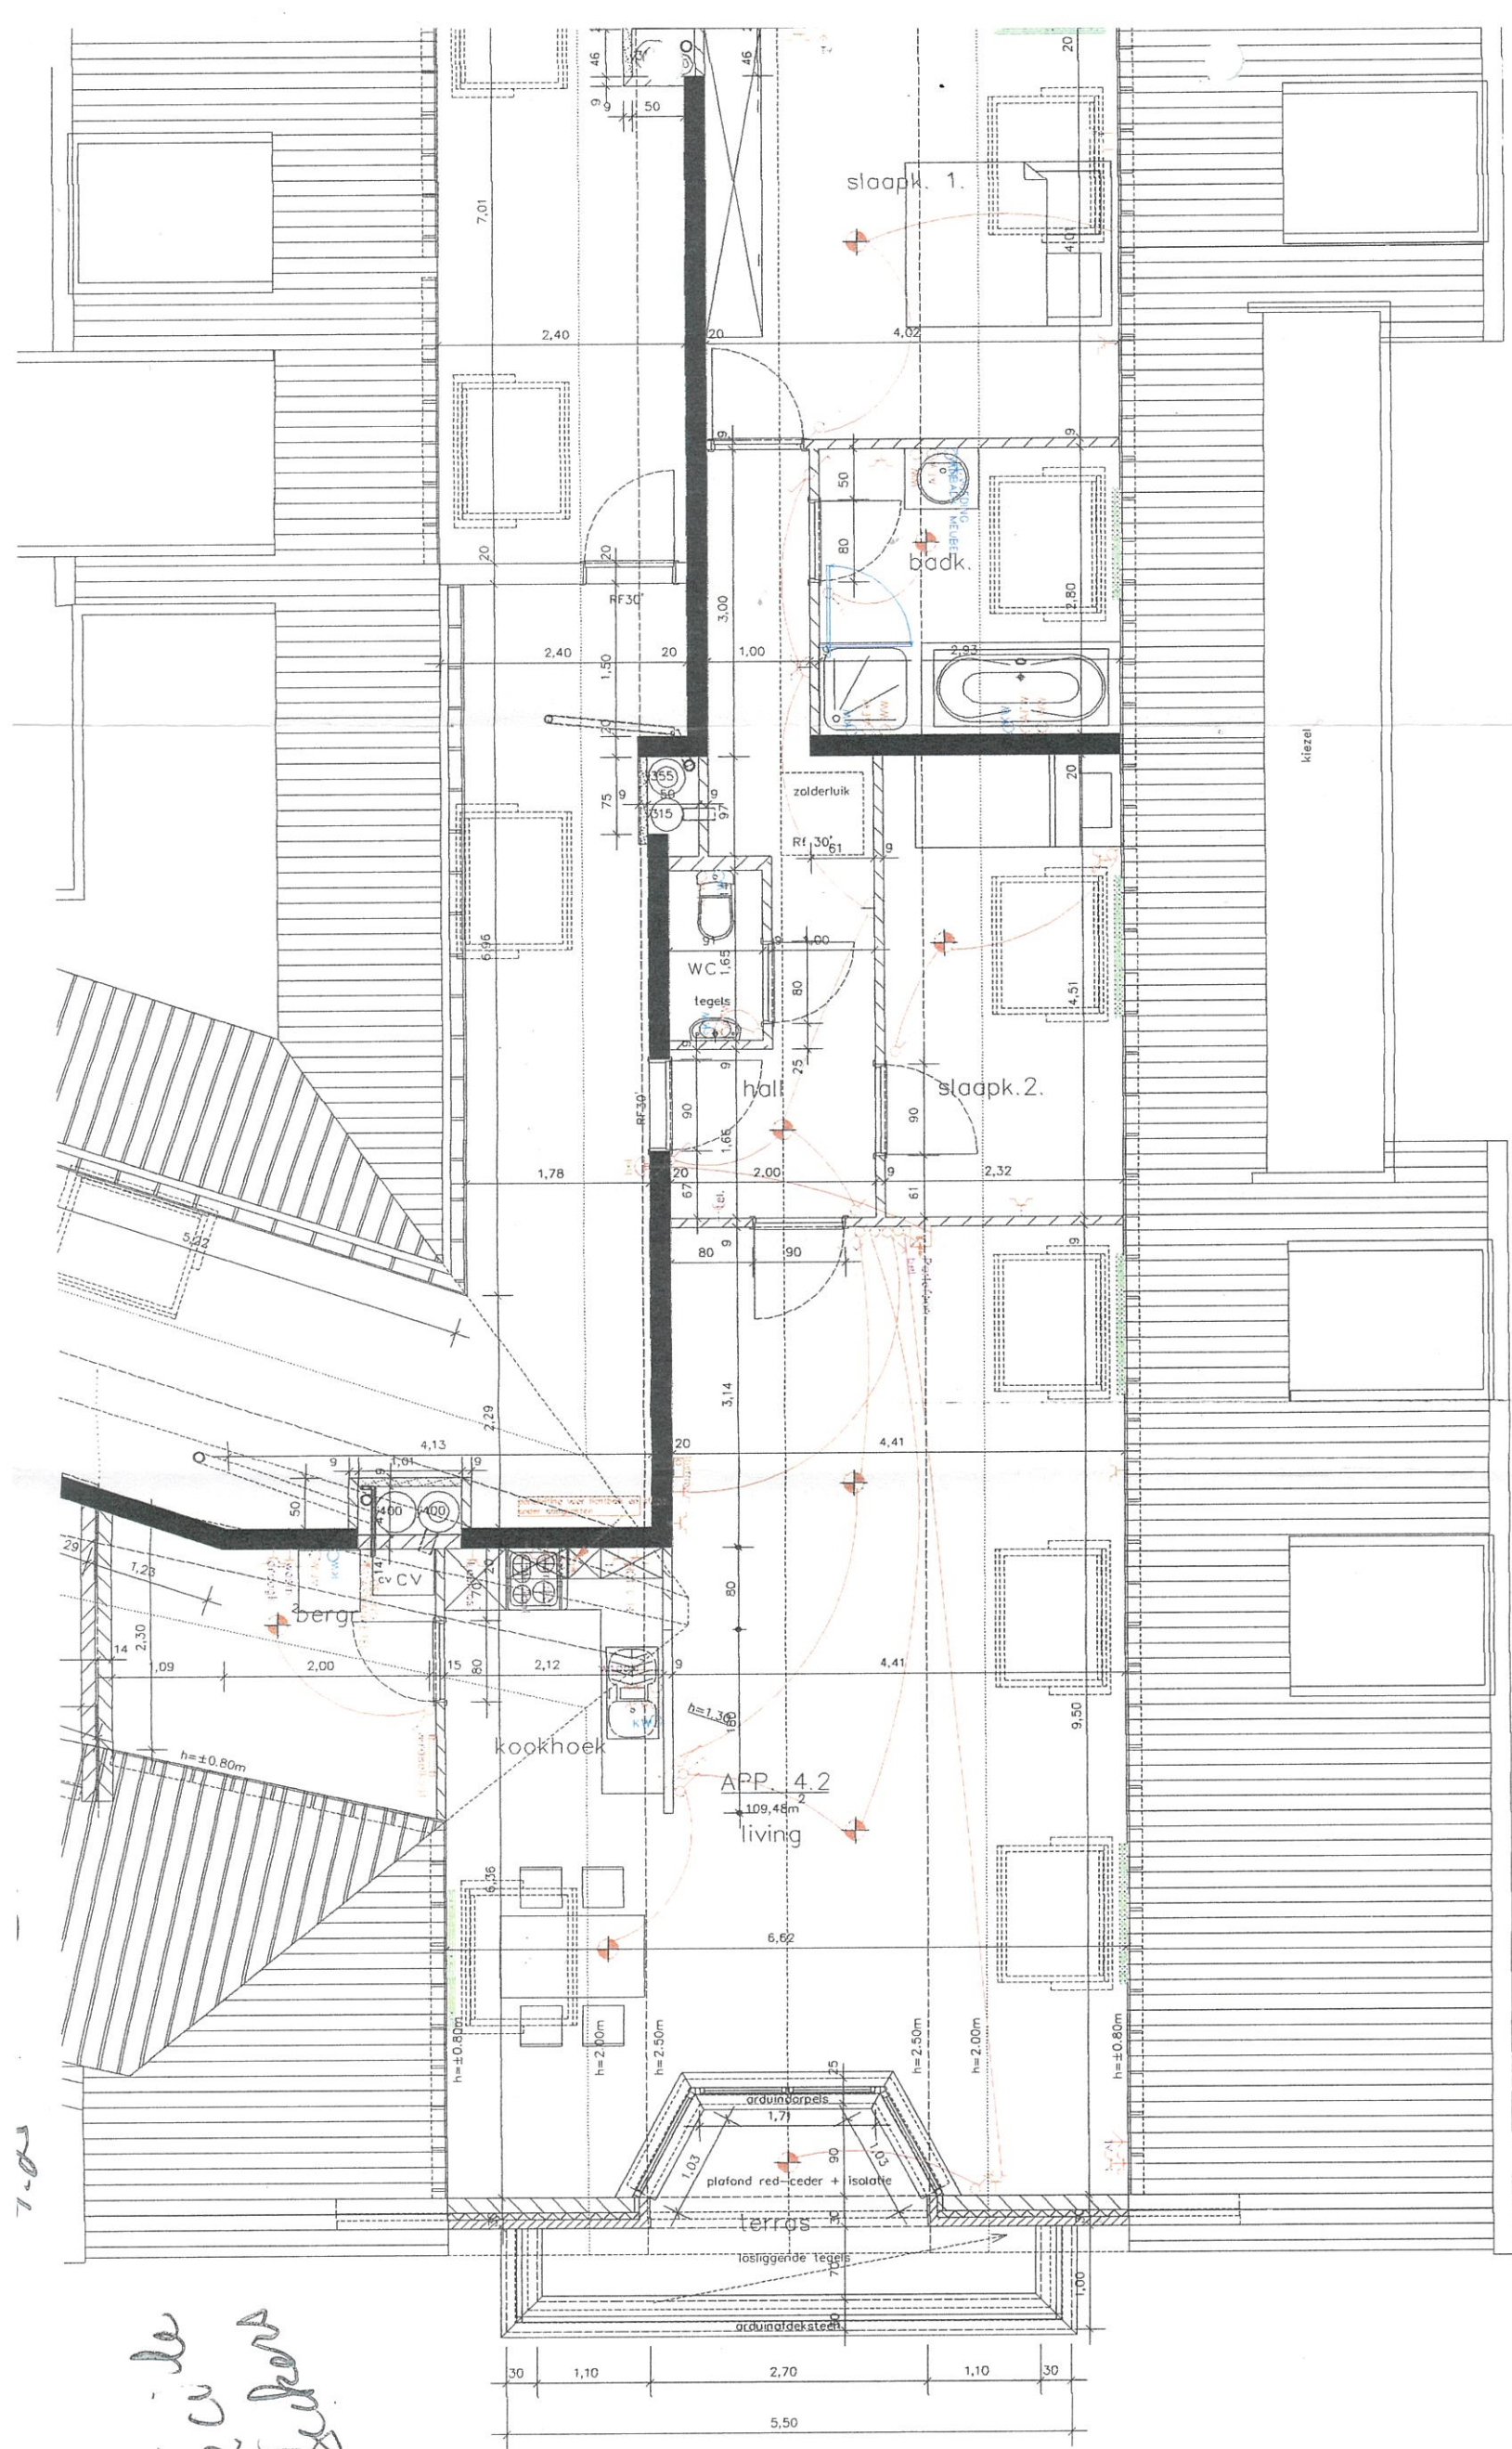

7.03

G. J. de
G. J. de

L.

INTERIEURARCHITECT
LIESENBORGH

plan Residentie Le Sole Lanaken App. nr. 4.2	datum: 04/07/01 schaal 1: 50 Dhr. Van Den Heuvel Vijverdalseweg 1 6226 NB Maastricht datum										
nr. datum aard der wijzigingen <table border="1" style="width: 100%; border-collapse: collapse;"> <tr><td> </td><td> </td></tr> <tr><td> </td><td> </td></tr> <tr><td> </td><td> </td></tr> <tr><td> </td><td> </td></tr> <tr><td> </td><td> </td></tr> </table>											
alle maten na te meten op de werf											

H. 30 cm H. 110 cm deur	electriciteit basis symboolkleur rood electriciteit supplement symboolkleur blauw
--	---